


- LEGENDA**
- Confini comunali
 - VINCOLI CULTURALI E PAESAGGISTICI - Art. 8**
 - Vincolo paesaggistico e monumentale ai sensi dell'art. 10 del d.lgs. n. 42/2004 - IMMOBILI
 - Vincolo paesaggistico e monumentale ai sensi dell'art. 10 del d.lgs. n. 42/2004 - PERTINENZE
 - Vincolo paesaggistico e monumentale ai sensi dell'art. 10 del d.lgs. n. 42/2004 - PARCINI
 - Immobili e Aree di notevole interesse pubblico - art. 136 del d.lgs. n. 42/2004 - Art. 8.2
 - Immobili e Aree di notevole interesse pubblico - art. 136 del d.lgs. n. 42/2004
 - Aree vincolate ai sensi dell'art. 142 del d.lgs. n. 42/2004 - Art. 8.3**
 - Corsi d'acqua
 - Territori costieri e lacuali
 - Zone di interesse archeologico
 - Aree gravate da uso civico
 - Aree di attenzione archeologica
 - ZONE SPECIALI DI CONSERVAZIONE E ZONE DI PROTEZIONE SPECIALE - Art. 9**
 - ZSC
 - ZPS
 - FASCE DI RISPETTO - Art. 11**
 - Fasce di rispetto cimiteriali - Art. 11.1
 - Fasce di rispetto stradali - Art. 11.2
 - Servizi militari - Art. 11.3
 - Fasce di rispetto aree a rischio di incidente rilevante - Art. 11.4
 - Fasce di rispetto impianti soggetti a PEE - Art. 11.4
 - Fasce di rispetto ferroviarie - Art. 11.5
 - Fasce di rispetto dai metanodotti - Art. 11.6
 - Fasce di rispetto degli elettrodotti ad alta tensione - Art. 11.7
 - Fascia di rispetto dei pozzi idropotabili - Art. 11.8
 - Fascia di servizio idraulica relativa all'idrografia pubblica - Art. 11.9
 - Allevamenti zootecnici potenzialmente intensivi - Art. 11.10
 - Impianti di comunicazione elettronica ad uso pubblico - Art. 11.11
- ELEMENTI GENERATORI DI VINCOLO**
- + Cimiteri
 - Pozzi di prelievo per uso idropotabile
 - ⊗ Aziende a rischio rilevante
 - Elettrodotti
 - ⊗ Impianti soggetti a PEE
 - ⊗ Caselli autostradali
 - ⊗ Stazioni ferroviarie
 - Ferrovia
 - Limite centri abitati
- 1 - 1a Zona: area di impatto
 D - 2a Zona: area di danno
 U/D - 1a e 2a Zona: area di danno e impatto
 A - 3a Zona: area di attenzione
 A - 3a Zona: area di attenzione

Comune di
MIRA
Città Metropolitana di Venezia
Regione del Veneto

PAT
PIANO DI ASSETTO DEL TERRITORIO
DICEMBRE 2023
scala 1:10.000

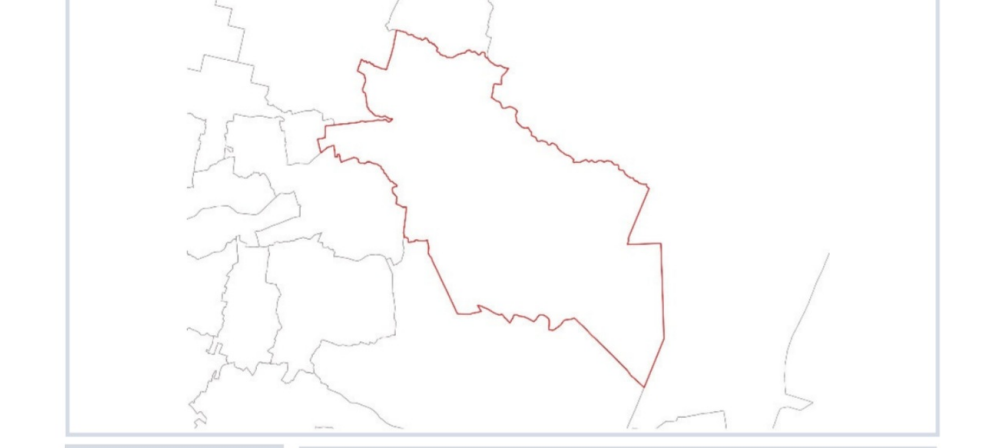

TO1A CARTA DEI VINCOLI E DELLA
PIANIFICAZIONE SOVRAORDINATA
SETTORE NORD

Sindaco: MARCO DORI
Resp. del procedimento: MASSIMO RIZZATO
Resp. ufficio tecnico: ALESSANDRA ANDREDDO
Progettisti: ROBERTO ROSSETTO, STEFANO MARA DOMENICO
GRUPPO DI LAVORO: ANDREA ZENZI, SIMONE CONZ, ALESSANDRA SIMONIN
Urbanistica: ANTONELLA GATTO, CARLO PIAZZA, FEDERICA LORENZA VALLETTI
Agrotecnica, VAS e VINCA: ACD/IA ENGINEERING SRL
Compatibilità Idraulica: STUDIO ASSOCIATO GEOBITTA
Analisi Geologiche: STUDIO ASSOCIATO GEOBITTA

ADOZIONE: Delibera di Consiglio Comunale n. 061
Terre S.r.l. Sede legale: Via Roma, 7 - 30020 Montebelluna (TV) - Sede operativa: Via Venezia, 10 - 30134 Venezia - Tel. 041 2741111 - Fax 041 2741112 - www.terresrl.com - P.IVA 04720810261

ASSEGNATA ALL'ESERCIZIO DEL SERVIZIO TECNICO DELLA C.A.T. DATA 19/11/2023 MODIFICATA 07/1