



LEGENDA


Adeguamento alle disposizioni della L.R. 6 Giugno 2017 n.14  
del D.G.R.V. n. 668 del 15 Maggio 2018

Limite amministrativo del Comune  
 Ambiti di urbanizzazione consolidata - art. 2, LR 16/2017

Comune di  
**MIRA**  
Città Metropolitana di Venezia  
Regione del Veneto



**PAT** PIANO DI ASSETTO DEL TERRITORIO  
DICEMBRE 2023 scala 1:10.000

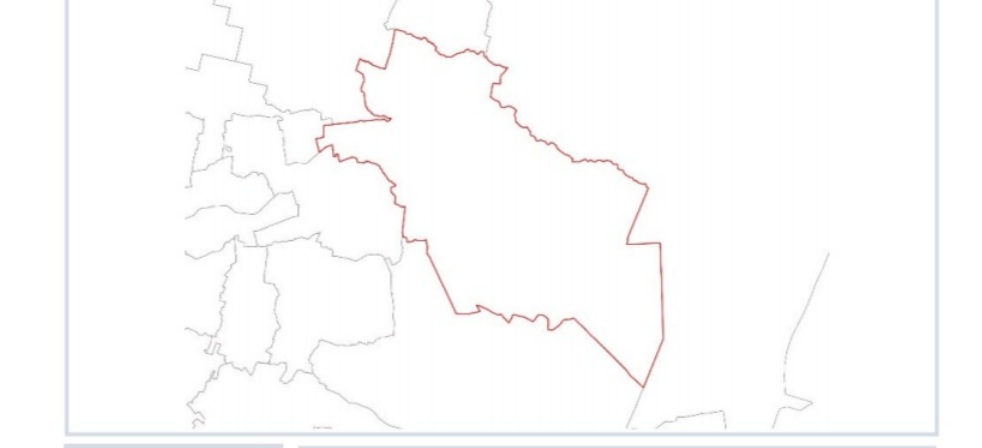

**T05** CARTA DEGLI AMBITI DI  
URBANIZZAZIONE CONSOLIDATA  
SETTORE NORD

Sindaco: MARCO DORI  
 Resp. del procedimento: MASSIMO RIZZUTO  
 Resp. Ufficio tecnico: ALESSANDRA ANDREO  
 Progettista: ROBERTO ROBBETTO  
 STEFANO MARA DOMINGO  
 GRUPPO DI LAVORO:  
 Urbanistica: ANDREA ZIRZIRI SIMONE CONZ - ALESSANDRA SIMONIN  
 Agronomia, VAS e VINCA: ANTONELLA GATTO - CARLO PIAZZI - FEDERICA LORENZA  
 Compatibilità Idraulica: AQUA ENGINEERING SRL  
 Analisi Geologiche: STUDIO ASSOCIATO GEODISTALTA

ADOZIONE: Delibera di Consiglio Comunale n. 08