



## PIANO DELLE ACQUE COMUNALE

DATA		ELABORATO			
DICEMBRE 2014		CLASSIFICAZIONE IDRAULICA RETE			
SCALA		ZONA S. - "SINISTRA LUSORE"			
1:5.000					
CODICE LABORATORIO		GRUPPO DI LAVORO			
AR011 PA 02 01 05 PLSF 02		COMUNE DI MIRA			
ING. CARLO BENDORICCHIO CONSORZIO DI BONIFICA ACQUE RISORGIVE DIRETTORE		Lorenzo Fontana Sabrina Zabotto	Alberto Franceschini Nicola Trevisan Giorgio Mescolchin		
ING. MICHELE CAFFINI CONSORZIO DI BONIFICA ACQUE RISORGIVE DIRIGENTE AREA TECNICA		Luca Mason Matteo Bianchi	Giuliano Frison Italo Poletto Martino Carzi Gregorio Marinotto		
REV. N.	DATA	MOTIVO DELLA REVISIONE	REDIGE	VERIFICA	APPROVA
2	11-07-2018	Integrations e correzioni	L. Mason	D. Demarchi	M. Caffini
1	11-03-2015	Aggiornamenti di tipo grafico	L. Mason	L. Mason	M. Caffini
0	09-12-2014	Prima emissione	L. Mason	L. Mason	M. Caffini

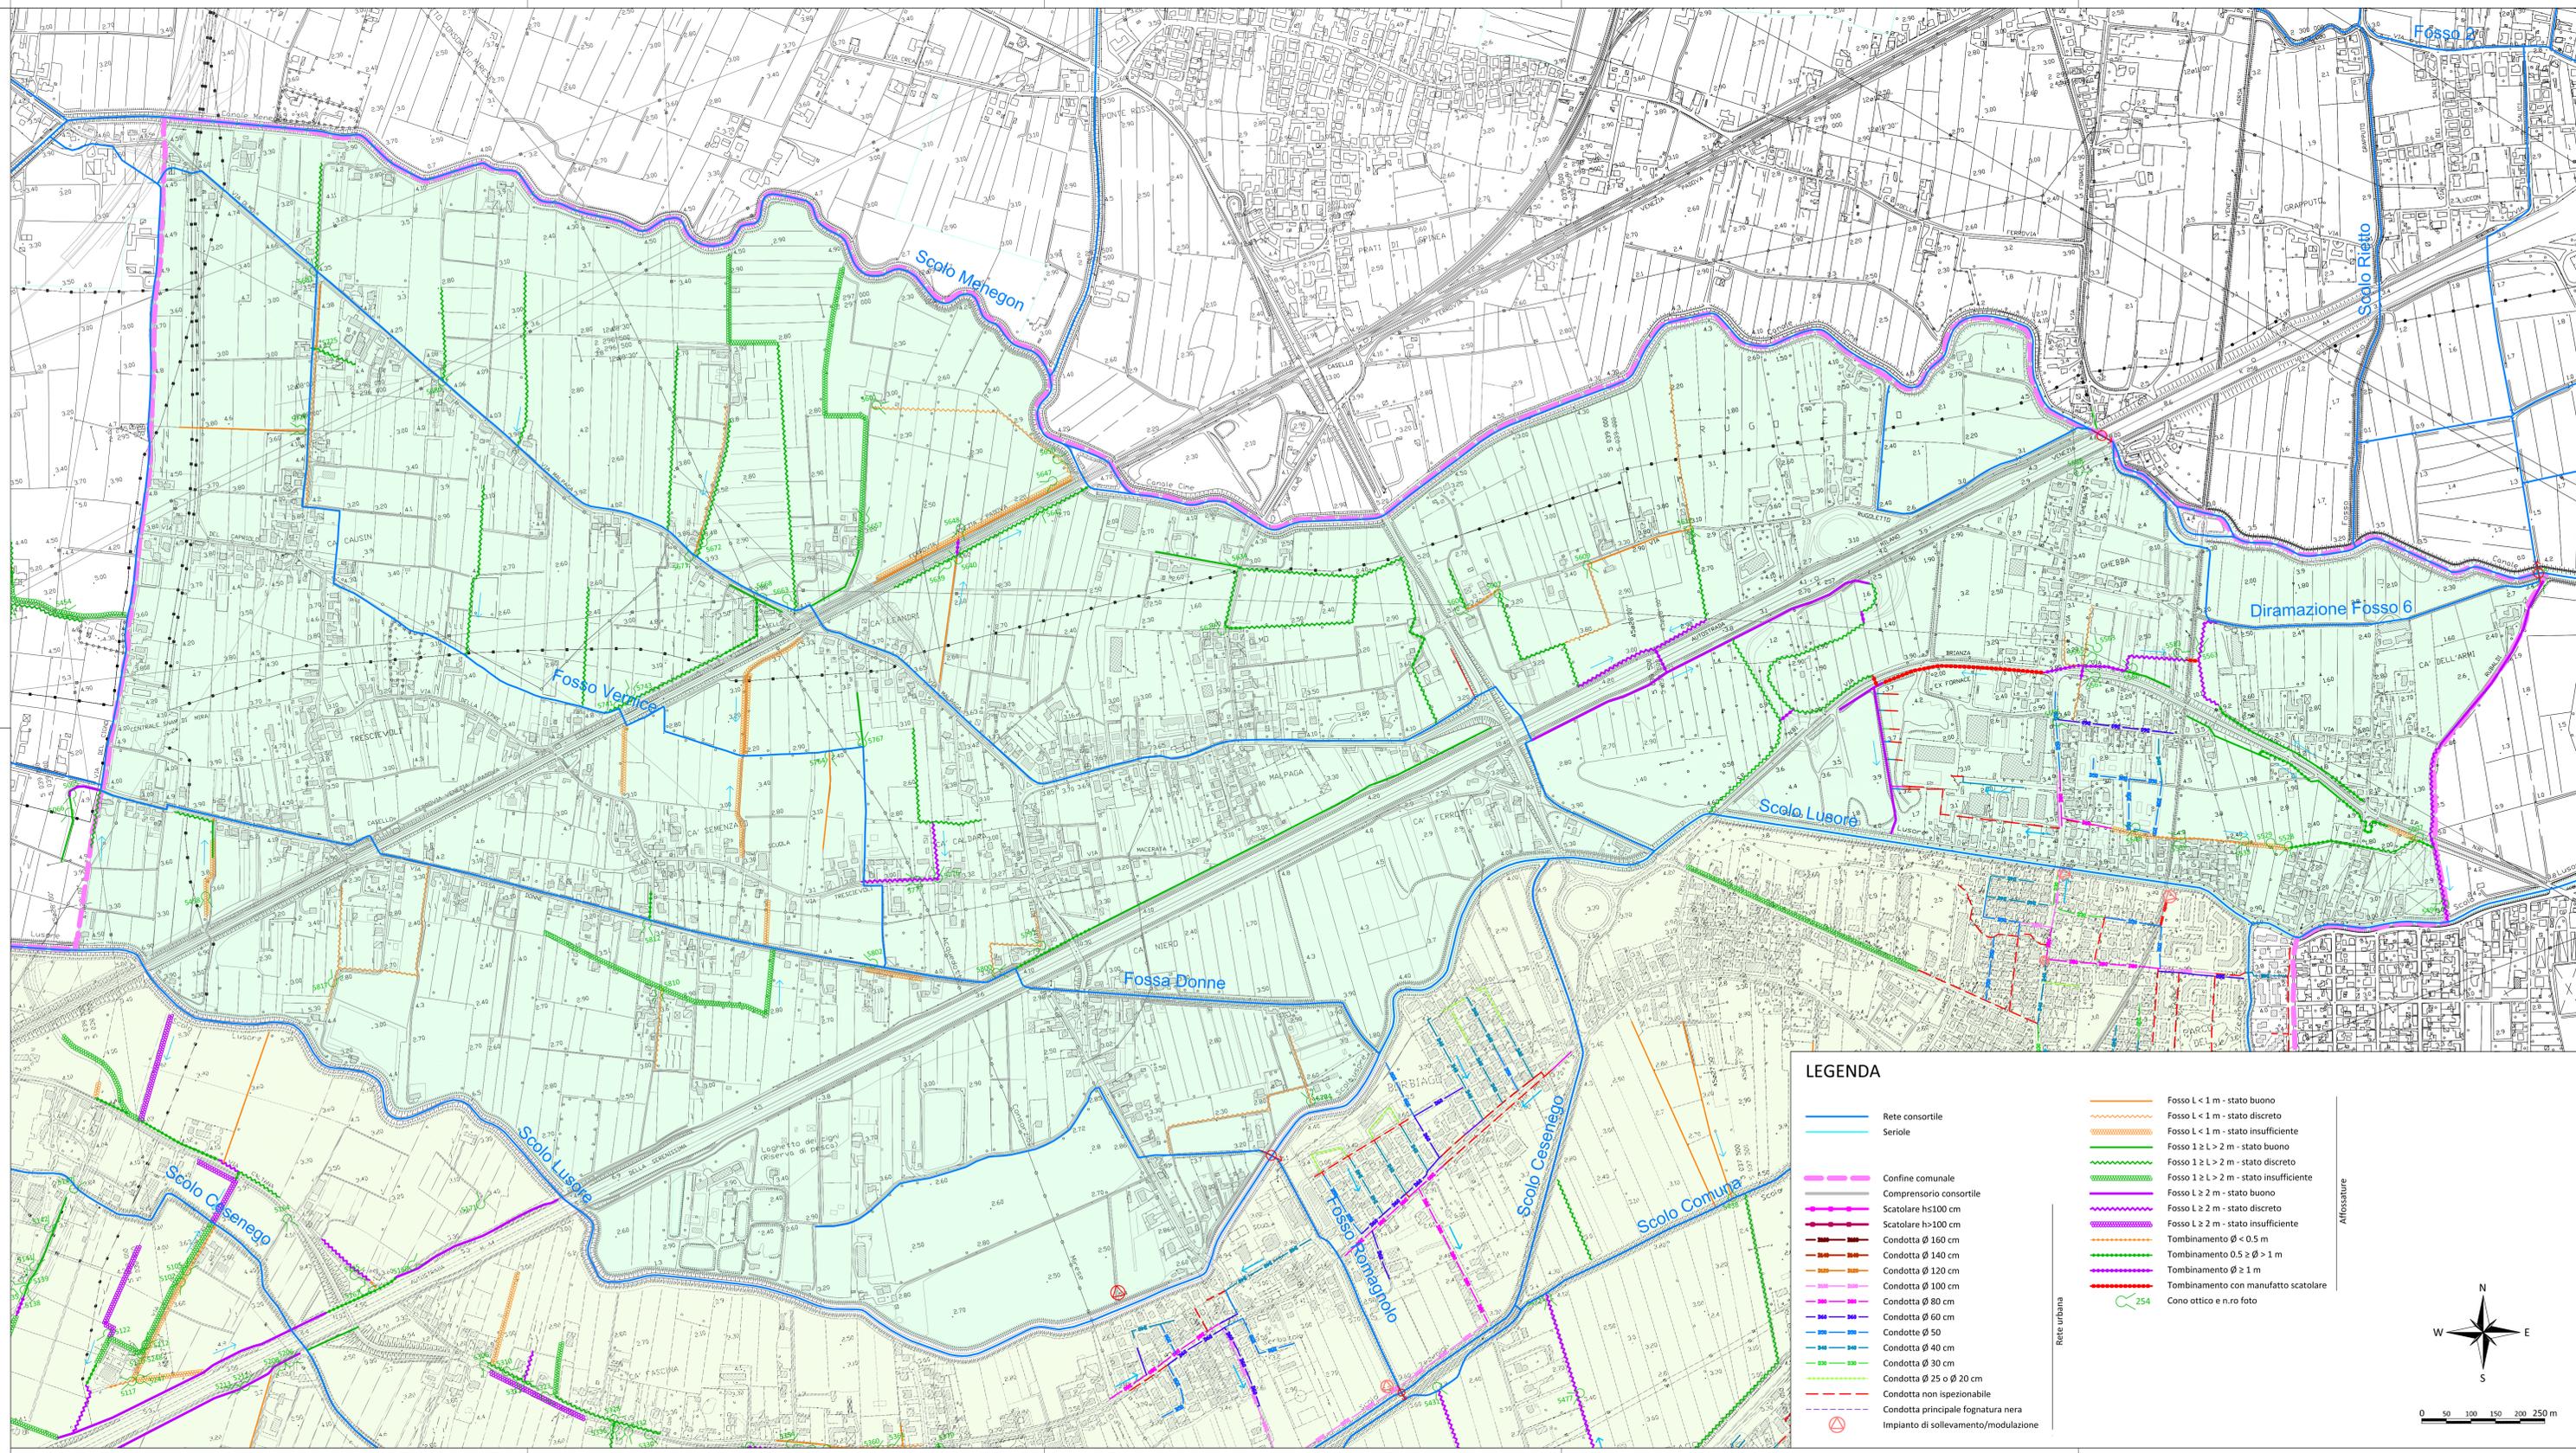

### LEGENDA

	Rete consortile		Fosso L < 1 m - stato buono
	Seriele		Fosso L < 1 m - stato discreto
	Confine comunale		Fosso L < 1 m - stato insufficiente
	Compensorio consortile		Fosso L ≥ 1 m - stato buono
	Scatolare h<100 cm		Fosso L ≥ 1 m - stato discreto
	Scatolare h=100 cm		Fosso L ≥ 1 m - stato insufficiente
	Condotta Ø 160 cm		Fosso L ≥ 2 m - stato buono
	Condotta Ø 140 cm		Fosso L ≥ 2 m - stato discreto
	Condotta Ø 120 cm		Fosso L ≥ 2 m - stato insufficiente
	Condotta Ø 100 cm		Tombinamento Ø < 0.5 m
	Condotta Ø 80 cm		Tombinamento 0.5 ≥ Ø > 1 m
	Condotta Ø 60 cm		Tombinamento Ø ≥ 1 m
	Condotta Ø 50 cm		Tombinamento con manufatto scatolare
	Condotta Ø 40 cm		Cono ottico e n.ro foto
	Condotta Ø 30 cm		
	Condotta Ø 25 o Ø 20 cm		
	Condotta non ispezionabile		
	Condotta principale fognatura nera		
	Impianto di sollevamento/modulazione		

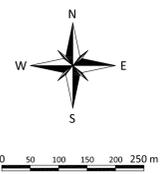

02.01.05 CLASSIFICAZIONE RETE - "SINISTRA LUSORE"

AR011 PA

A termini di legge sono riservati i contenuti e la proprietà di questo documento con divieto di riprodurlo o di renderlo noto a terzi senza specifica autorizzazione.