


LEGENDA

- Confine comunale
- Elemento condotta/canale
- Elemento condotta/canale con riempimento pari al 100%
- Elemento nodo
- Elemento nodo con esondazione

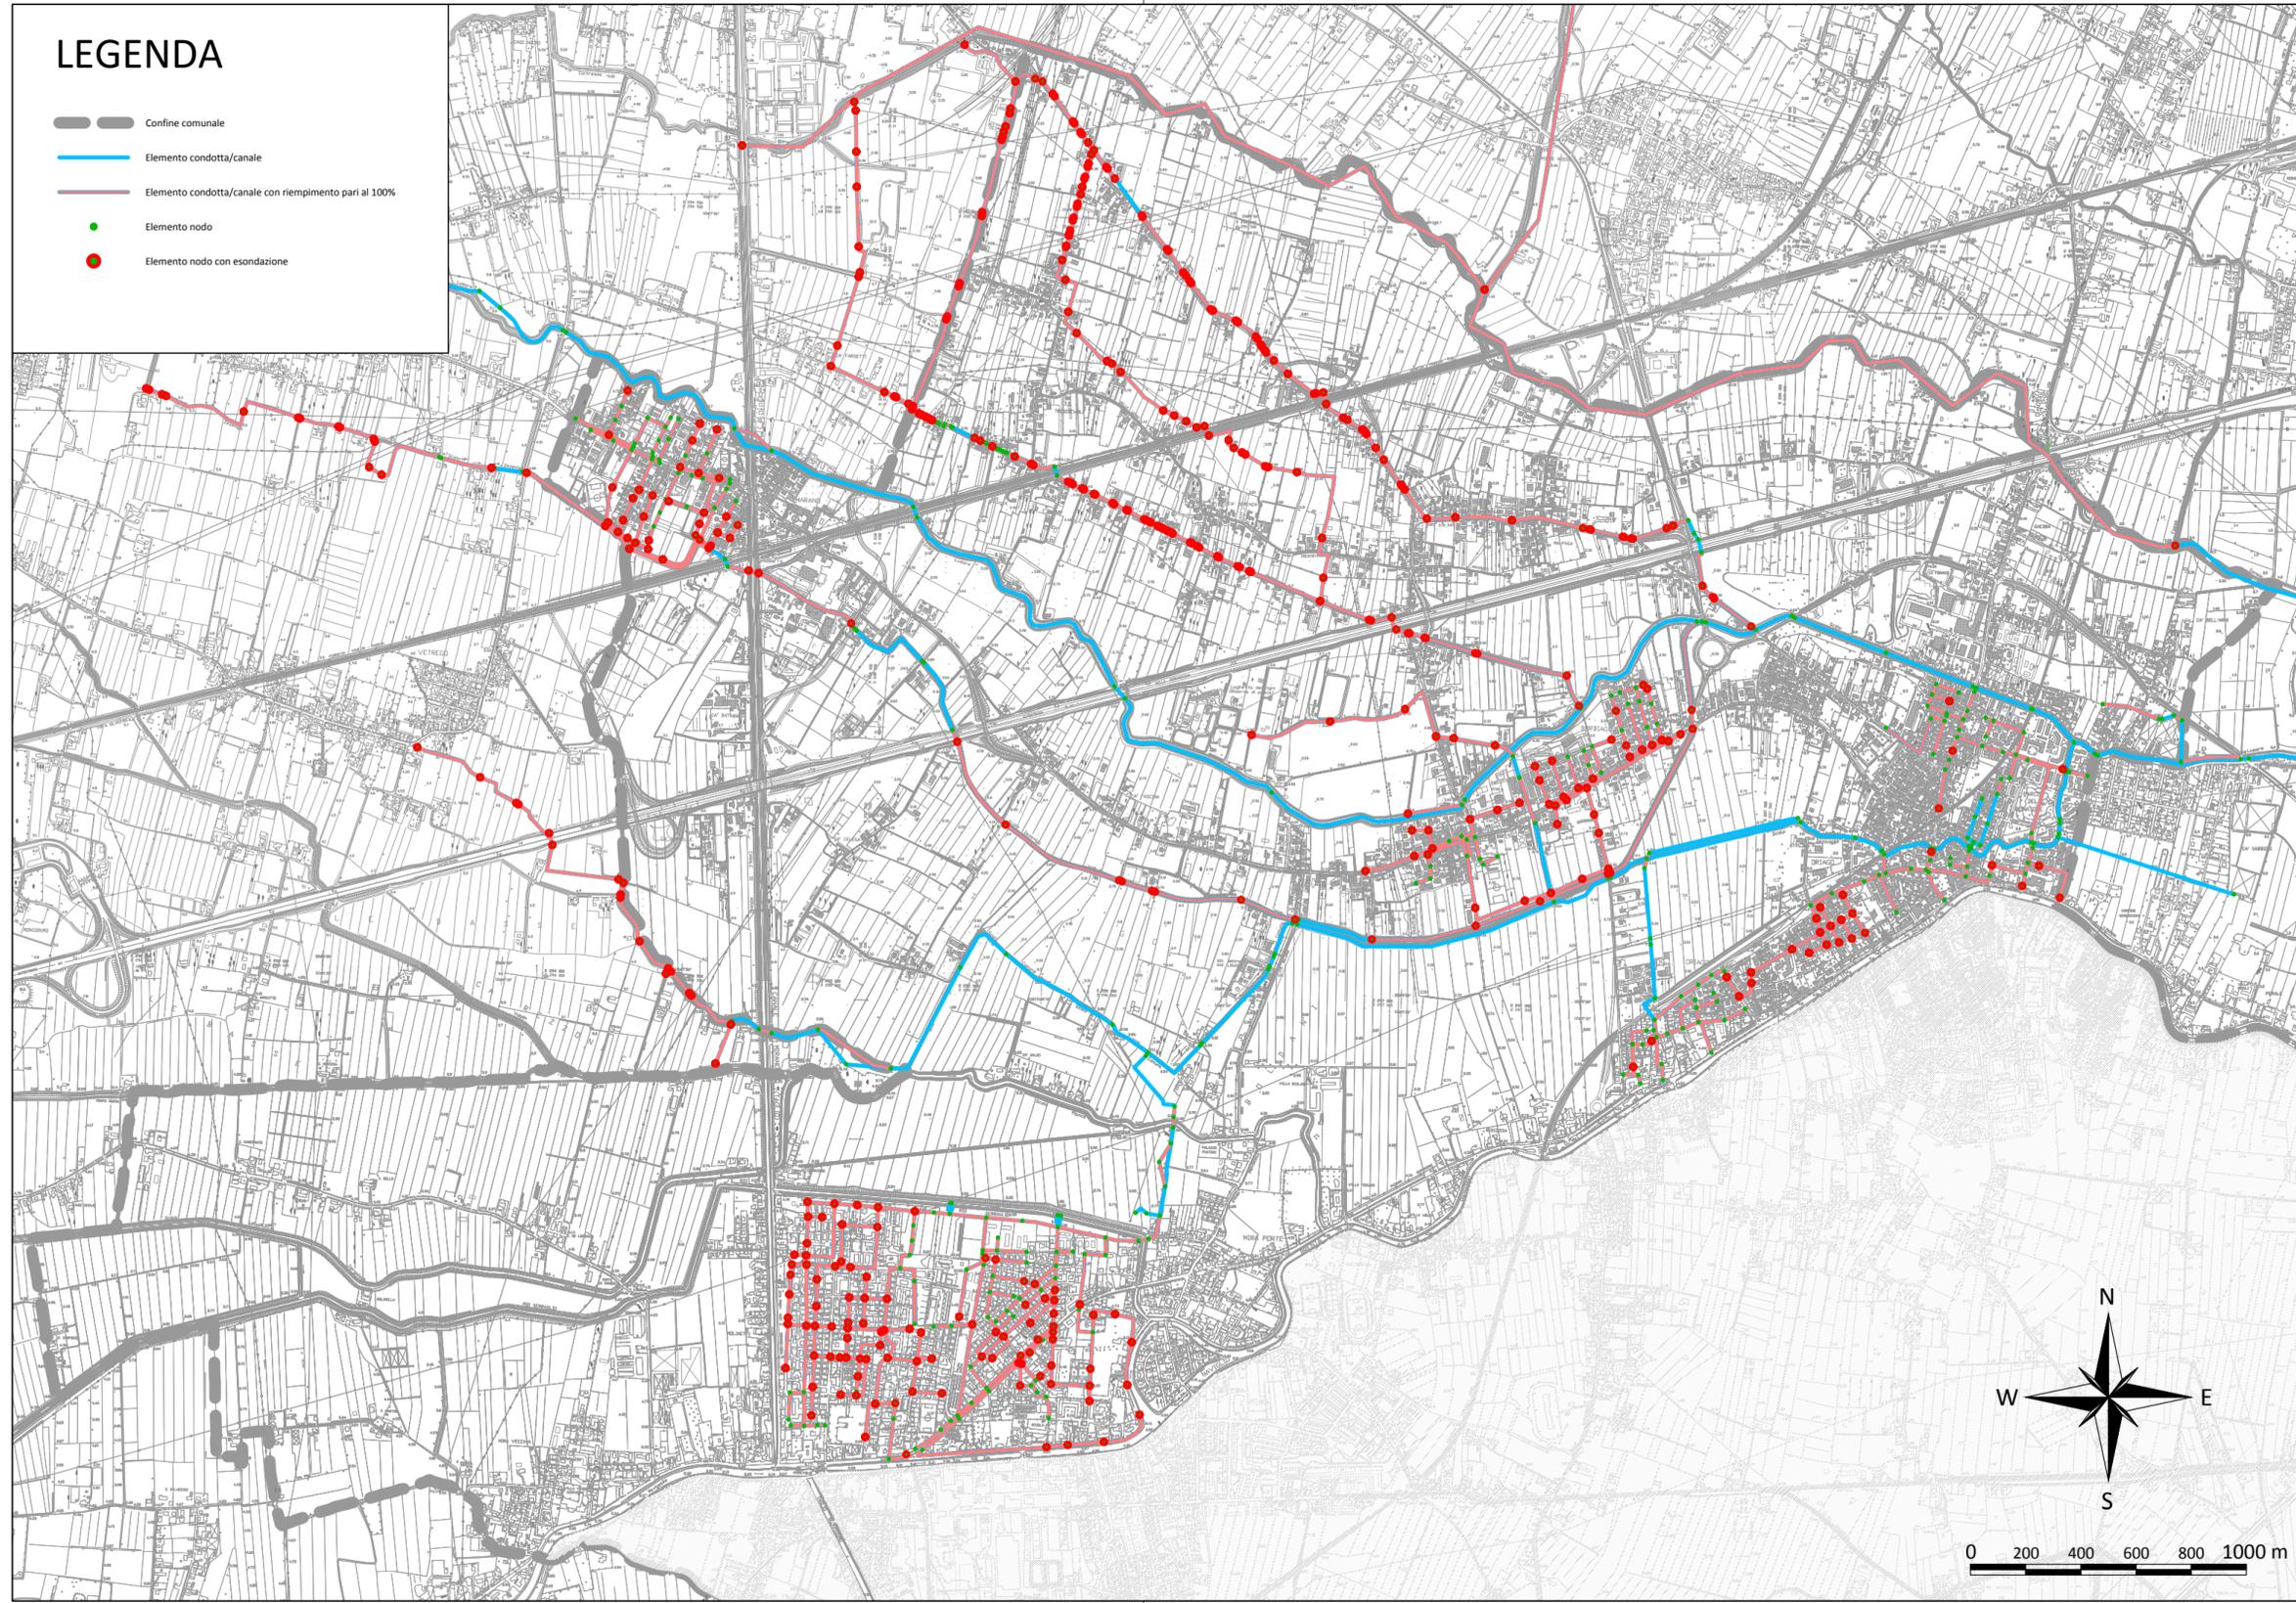

COMUNE DI MIRA

Piazza IX Martiri, 3 - 30034 MIRA (VE)

Via Rovereto, 12 - 30174 VENEZIA
e-mail: consorzio@acquerisorgive.it
www.acquerisorgive.it



PIANO DELLE ACQUE COMUNALE

03.02.02 CRITICITA' DA MODELLO NUMERICO - LUSORE IN MIRA

AR011 PA

DATA		ELABORATO										
DICEMBRE 2014		CRITICITA' DA MODELLO NUMERICO BACINO LUSORE NEL COMUNE DI MIRA										
SCALA												
1:20.000												
CODICE ELABORATO						GRUPPO DI LAVORO						
AR011	PA	03	02	02	PLSF	00	COMUNE DI MIRA					
ing. Carlo Bendoricchio Consorzio di Bonifica ACQUE RISORGIVE DIRETTORE						Lorenzo Fontana Sabrina Zabotto			Alberto Franceschini Nicola Trevisan		Giorgio Mescalchin	
						ing. Michele Caffini Consorzio di Bonifica ACQUE RISORGIVE DIRIGENTE AREA TECNICA						CONSORZIO DI BONIFICA ACQUE RISORGIVE
REV. N°	DATA	MOTIVO DELLA REVISIONE										REDIGE
0	21-11-2014	Prima emissione				L. Mason	L. Mason	M. Caffini				

A termini di legge sono riservati i contenuti e la proprietà di questo documento con divieto di riprodurlo o di renderlo noto a terzi senza specifica autorizzazione