



LEGENDA


- riempimento < 20%
- 20% < riempimento < 50%
- 50% < riempimento < 90%
- 90% < riempimento ≤ 99%
- riempimento = 100%
- Elemento "invaso"
- Nodo senza esondazione
- Nodo con esondazione

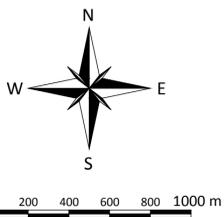

STATO DI FATTO

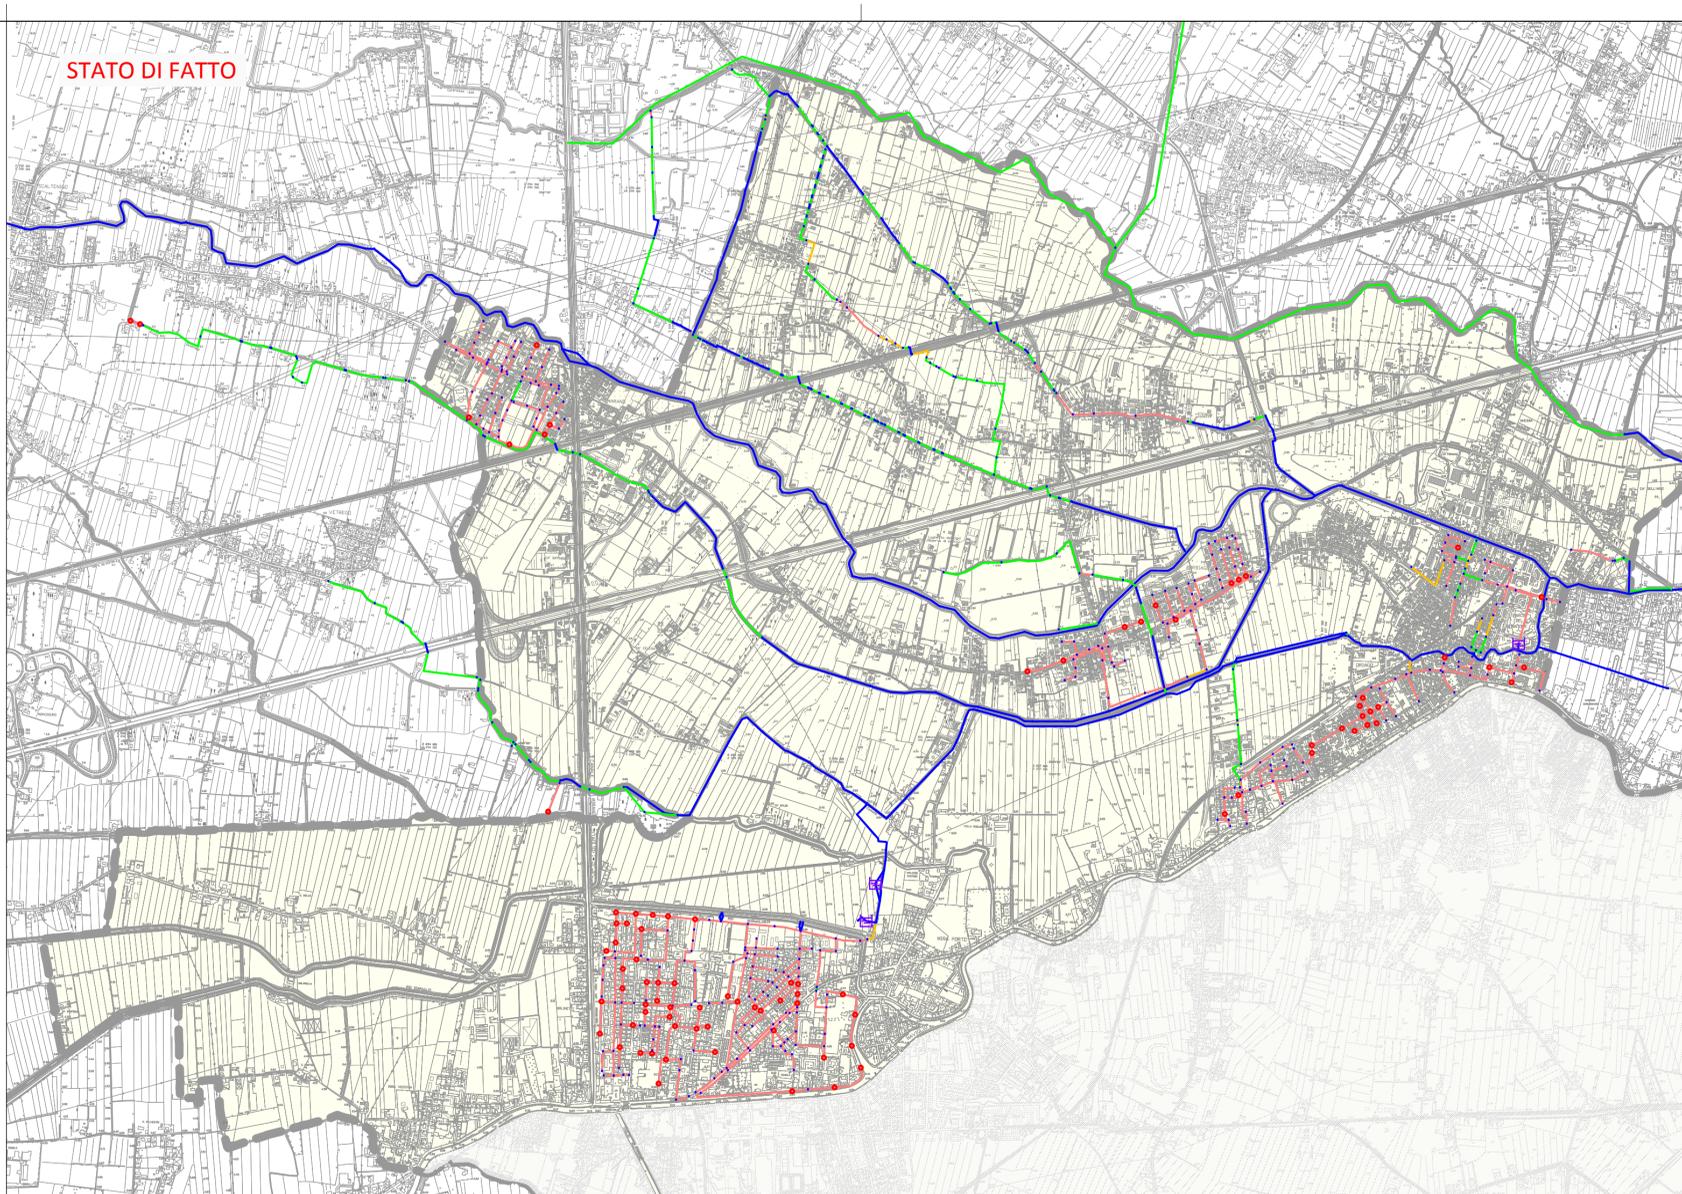

STATO DI PROGETTO

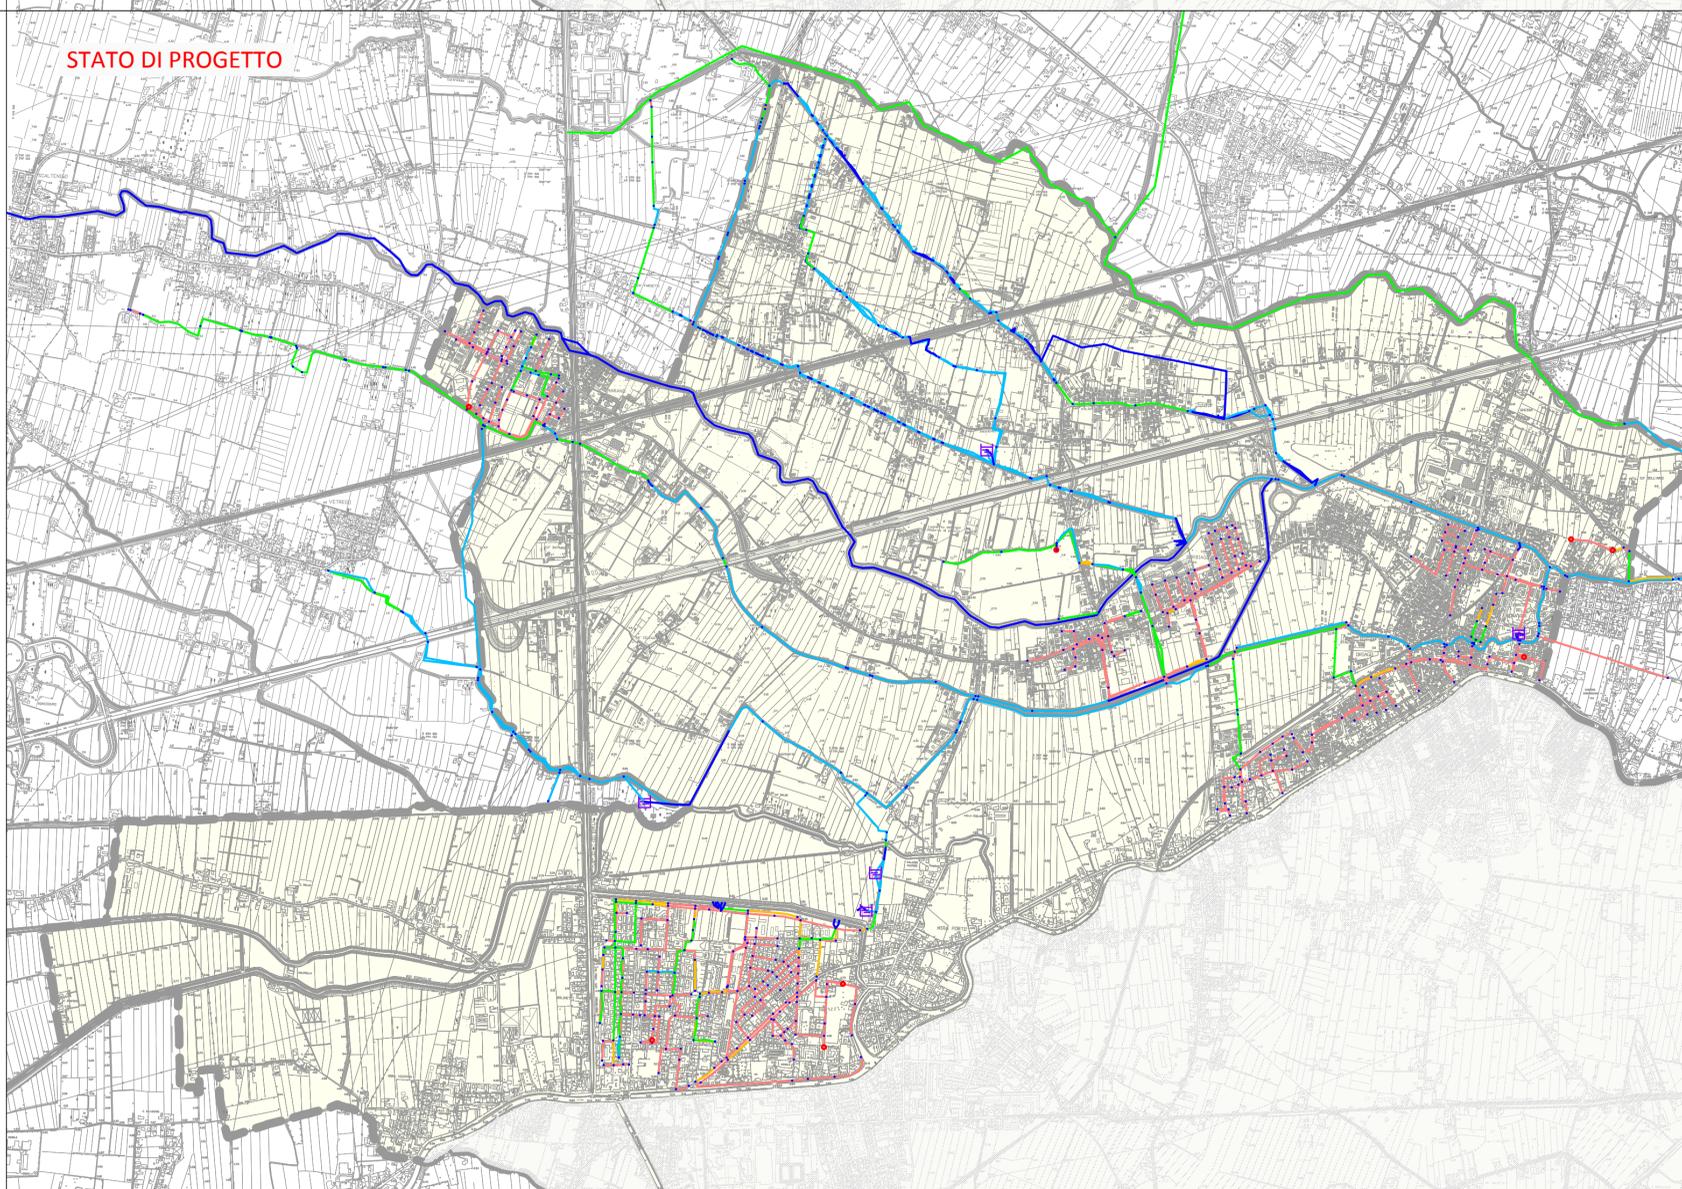

03.05.01 RISULTATI MODELLI - LUSORE - T 1 ORA E TR 5 ANNI



COMUNE DI MIRA

Piazza IX Martiri, 3 - 30034 MIRA (VE)

Via Rovereto, 12 - 30174 VENEZIA
e-mail: consorzio@acquerisorgive.it
www.acquerisorgive.it



**PIANO DELLE ACQUE
COMUNALE**

DATA		ELABORATO	
DICEMBRE 2014		RISULTATI MODELLI - BACINO LUSORE IN MIRA	
SCALA		DURATA PIOGGIA 1 ORA E TR 5 ANNI	
1:20.000			
CODICE ELABORATO		GRUPPO DI LAVORO	
AR011	PA 03 05 01 PLSP 00	COMUNE DI MIRA	
ing. Carlo Bendoricchio Consorzio di Bonifica ACQUE RISORGIVE DIRETTORE		Lorenzo Fontana Sabrina Zabotto	Alberto Franceschini Nicola Trevisan
		Giorgio Mescatchin	
ing. Michele Caffini Consorzio di Bonifica ACQUE RISORGIVE DIRIGENTE AREA TECNICA		CONSORZIO DI BONIFICA ACQUE RISORGIVE	
Luca Mason	Giuliano Frison	Martino Cazzin	
Matteo Bianchi	Italo Poletto	Gregorio Marinetto	
REV. N°	DATA	MOTIVO DELLA REVISIONE	REDIGE
0	21-11-2014	Prima stesura	L. Mason
			L. Mason
			M. Caffini

AR011 PA