



LEGENDA


- riempimento < 20%
- 20% < riempimento < 50%
- 50% < riempimento < 90%
- 90% < riempimento ≤ 99%
- riempimento = 100%
- Elemento "invaso"
- Nodo senza esondazione
- Nodo con esondazione

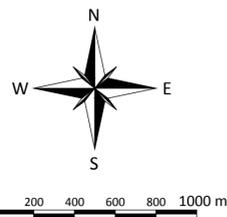

STATO DI FATTO

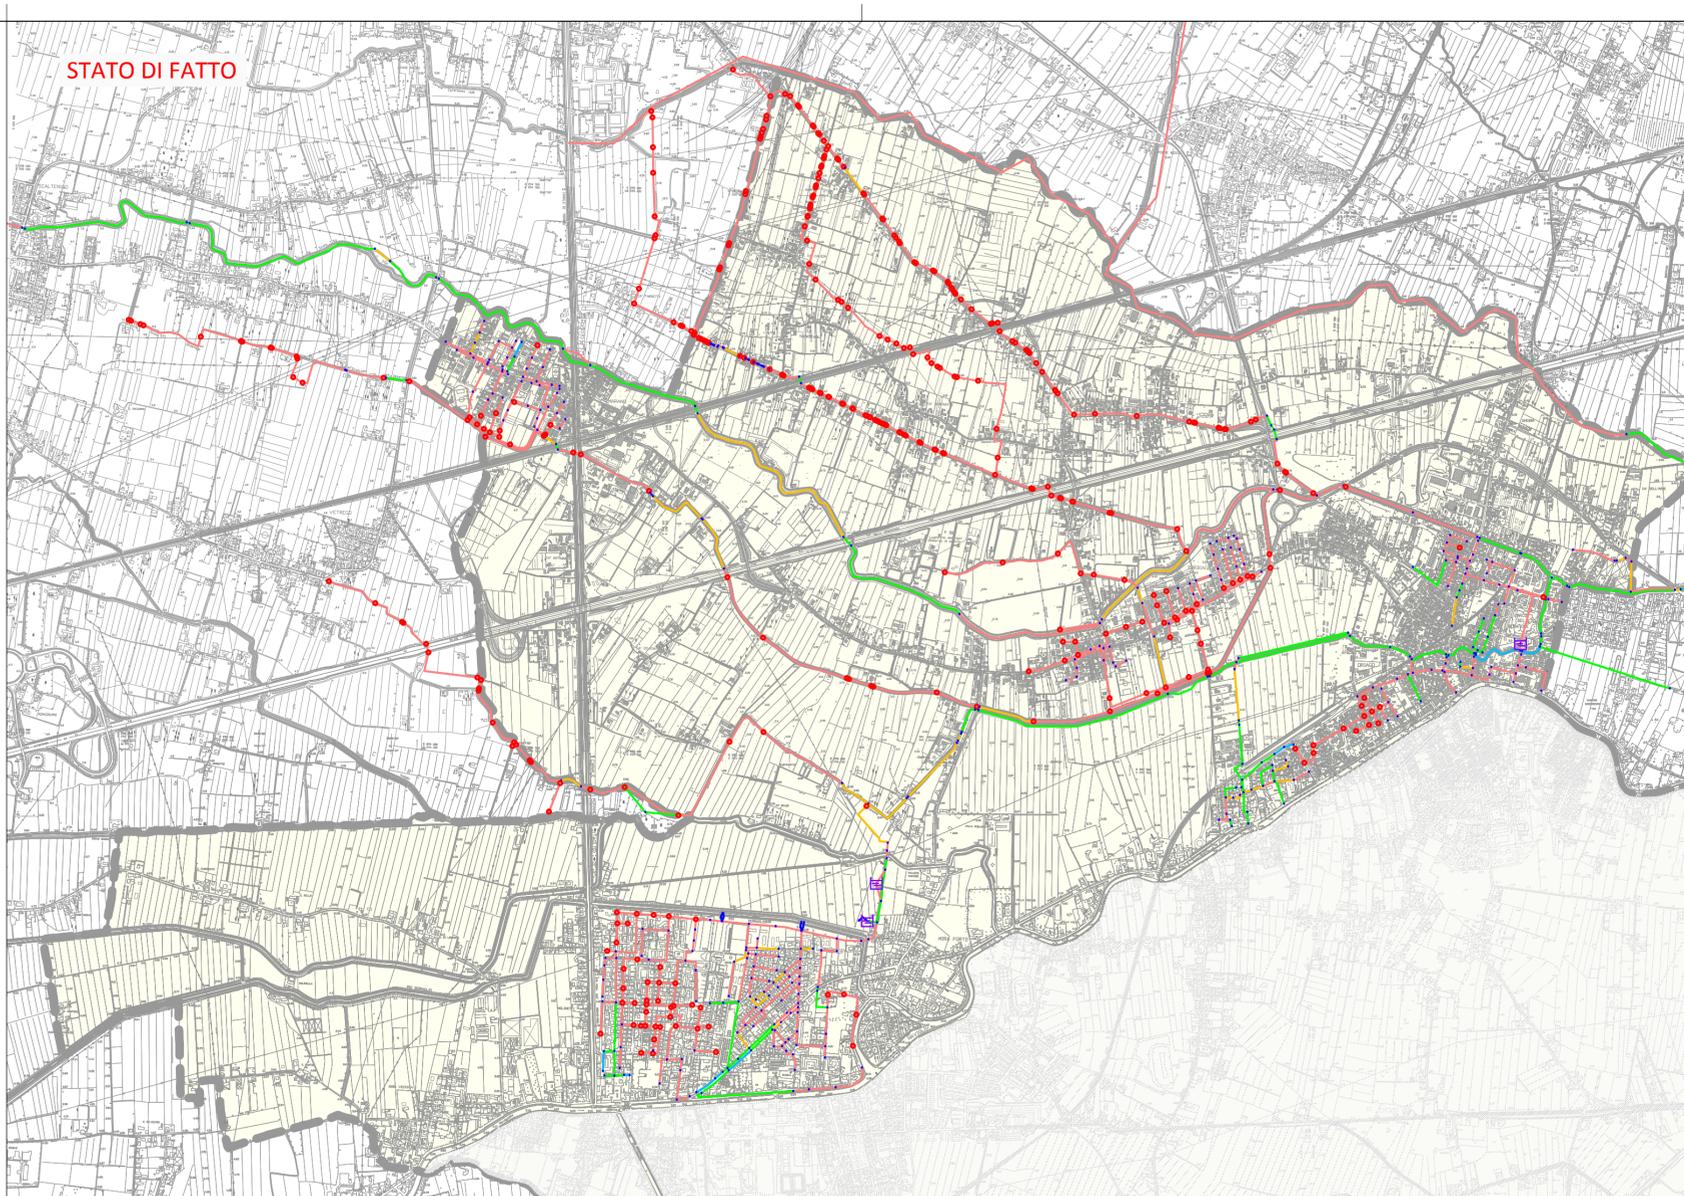

STATO DI PROGETTO

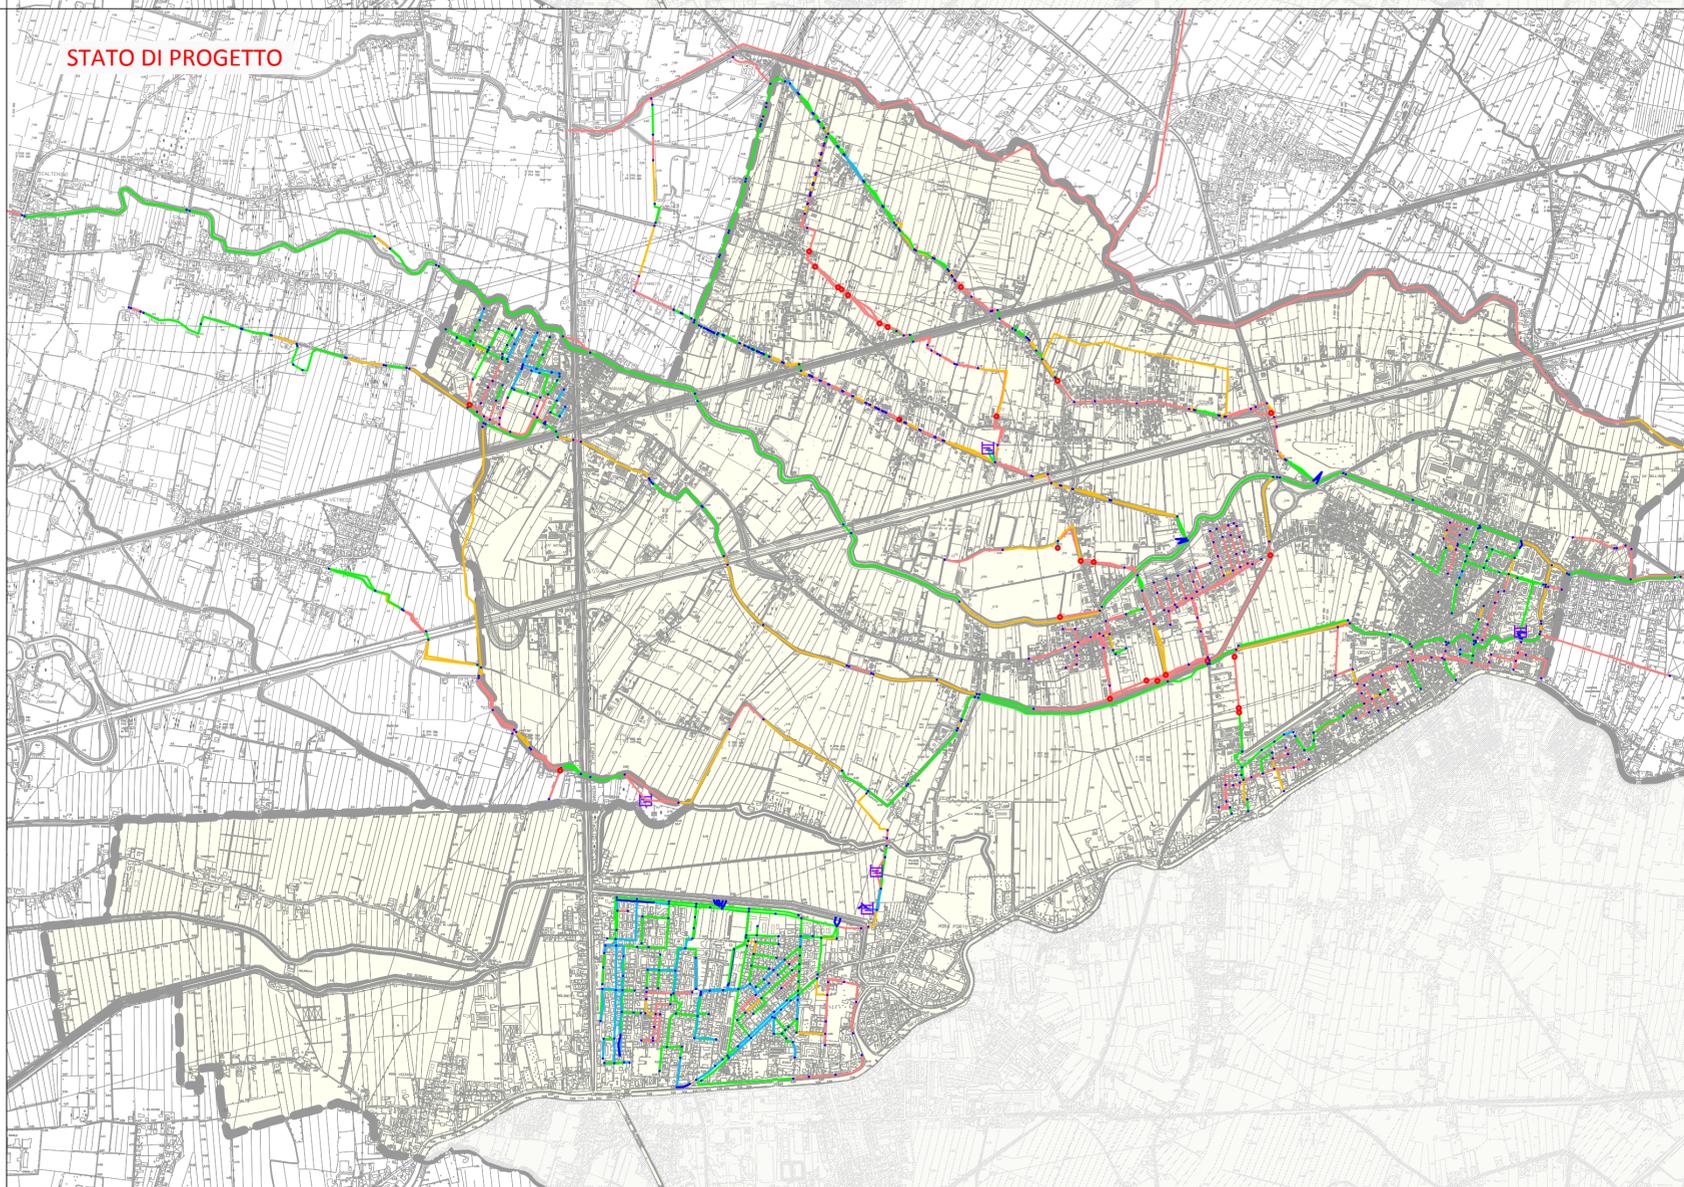

03.05.04 RISULTATI MODELLI - LUSORE - T 12 ORE E Tr 20 ANNI



COMUNE DI MIRA

Piazza IX Martiri, 3 - 30034 MIRA (VE)

Via Rovereto, 12 - 30174 VENEZIA
email: consorzio@acquerisorgive.it
www.acquerisorgive.it



**PIANO DELLE ACQUE
COMUNALE**

DATA	ELABORATO		
DICEMBRE 2014	RISULTATI MODELLI - BACINO LUSORE IN MIRA		
SCALA	DURATA PIOGGIA 12 ORE E TR 20 ANNI		
1:20.000			
CODICE ELABORATO	GRUPPO DI LAVORO		
AR011 PA 03 05 04 PLSP 00	COMUNE DI MIRA		
ing. Carlo Bendoricchio Consorzio di Bonifica ACQUE RISORGIVE DIRETTORE	Lorenzo Fontana Sabrina Zabotto	Alberto Franceschini Nicola Trevisan	Giorgio Mesatchin
ing. Michele Caffini Consorzio di Bonifica ACQUE RISORGIVE DIRIGENTE AREA TECNICA	CONSORZIO DI BONIFICA ACQUE RISORGIVE		
	Luca Mason Matteo Bianchi	Giuliano Frison Italo Poletto	Martino Cazzin Gregorio Marinetto
REV. N°	DATA	MOTIVO DELLA REVISIONE	REDIGE VERIFICA APPROVA
0	21-11-2014	Prima stesura	L. Mason L. Mason M. Caffini

AR011 PA