



- LEGENDA**
- Contorni Comunali
  - MOBILITA' - Art.27**
    - Stazioni ferroviarie
    - Linea ferroviaria
    - Caselli Autostradali
  - Aree strategiche di rilevante interesse pubblico: Caselli autostradali e stazioni ferroviarie - Art. 10.8**
    - Aree afferenti ai caselli autostradali (PTIC, Art. 40)
    - Aree afferenti alle stazioni della rete ferroviaria regionale (PTIC, Art. 40)
  - RIQUALIFICAZIONE DEL SISTEMA INFRASTRUTTURALE - Art. 27.1**
    - Strada di attraversamento
    - Strada di connessione urbana
    - Asse urbano
  - INFRASTRUTTURE PER LA VIABILITA' DI PROGETTO - Art.27.2**
    - Potenziamento delle connessioni con il Comune di Venezia
    - Attraversamenti di progetto
    - Viabilità di progetto
  - RETE CICLABILE - Art. 27.3**
    - Sottopassaggi di progetto
    - Itinerari panoramici
    - Itinerari ciclabili - esistenti
    - Itinerari ciclabili - progetto
    - Itinerari ciclabili di interesse metropolitano (PUMS) - esistenti
    - Itinerari ciclabili di interesse metropolitano (PUMS) - progetto
  - RETE NAUTICA - Art. 27.4**
    - Principale
  - PORTE PAESAGGIO - Art. 27.5**
    - Porto del Paesaggio
  - PORTE E SOGLIE URBANE - Art. 27.6**
    - Porte
    - Soglie
  - AMBITI A SUPPORTO DELLA NAUTICA E PORTUALITA' - Art. 27.7**
    - Servizi di accesso alla laguna
    - Nautica di progetto (PTGM, art. 54)
    - Struttura da riqualificare in ambito foce fluviale (PTGM, art.57)
    - Struttura da riqualificare in ambito lagunare (PTGM, art.58)
  - CONSOLIDATO - Art. 22**
    - Ambiti demaniali marittimi portuali - Art.22.5
    - Ambito Autorità Portuale - Art.22.5

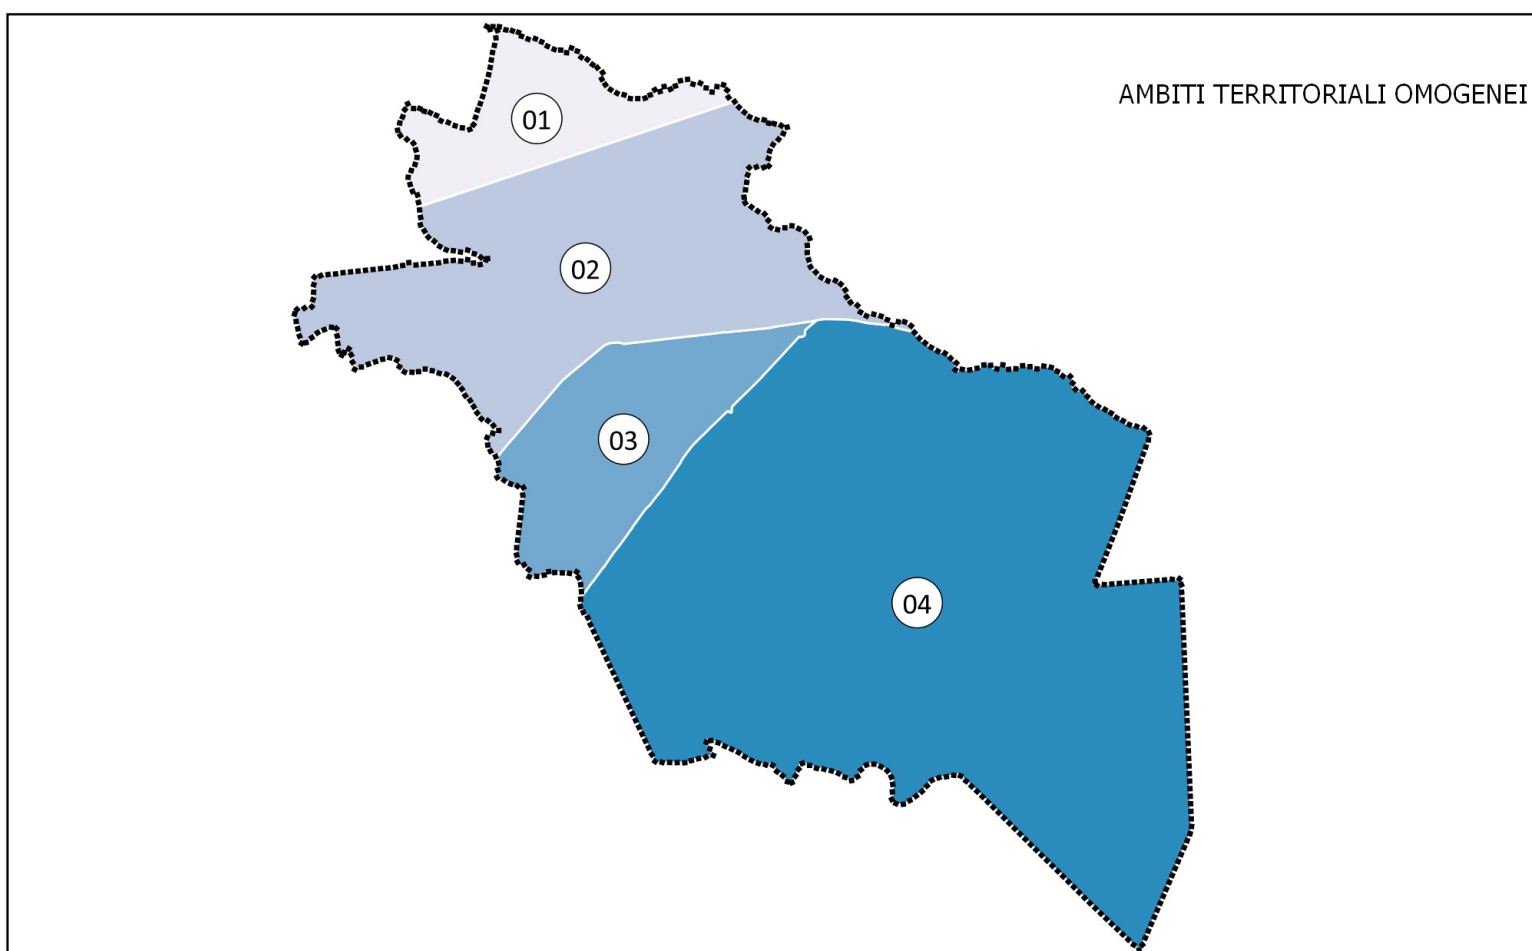

Comune di  
**MIRA**  
Città Metropolitana di Venezia  
Regione del Veneto

**PAT**  
PIANO DI ASSETTO DEL TERRITORIO  
DICEMBRE 2023  
scala 1:10.000

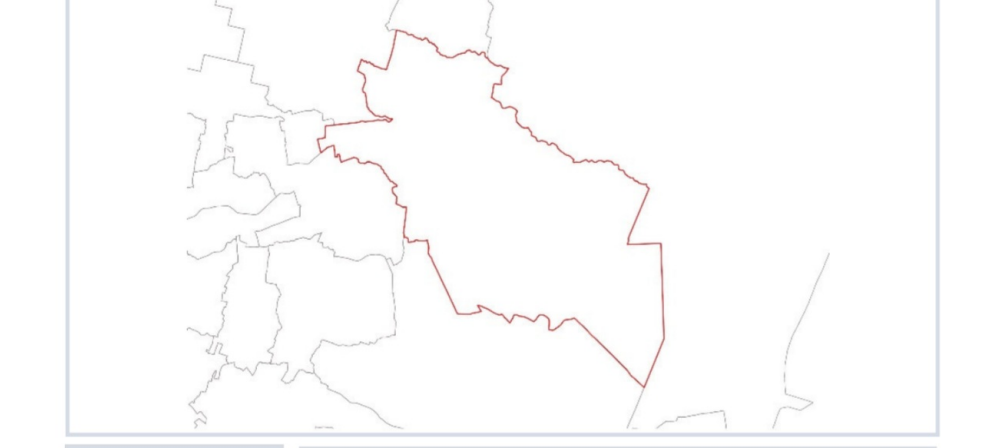

**T04.1** CARTA DELLE TRASFORMABILITÀ –  
INFRASTRUTTURE VIARIE E MOBILITÀ LENTA  
SETTORE SUD

**Sindaco:** MARCO DORI  
**Resp. del procedimento:** MASSIMO RIZZATO  
**Resp. ufficio tecnico:** ALESSANDRA MARCONI  
**Progettisti:** ROBERTO ROSETTO, STEFANO MARA DOMENICO  
**GRUPPO DI LAVORO:**  
**Urbanistica:** ANDREA ZIRZ, SIMONE CONZ, ALESSANDRA SIMONIN  
**Agrotecnica, VAS e VINCA:** ANTONELLA GATTO, CARLO PIAZZI, FEDERICA LORENZA  
**Compatibilità Urbanistica:** AGOIA ENGINEERING SRL  
**Analisi Geologiche:** STUDIO ASSOCIATO GEOBELTA

**ADDOZIONE:** Delibera di Consiglio Comunale n. 041  
**Terre S.r.l.** Sede legale: Via Bionda, 9 - 36020 Montebelluna (TV)  
Sede operativa: Via S. Maria Maddalena, 7 - 36114 Venezia | ISONE SPA | INC - CIVIT  
SOCIETA' A RESPONSABILITA' LIMITATA (SRL) | www.terresrl.it  
VI - 430061 | C.F./P.IVA 04272820216

ASSEGNATA ALL'ESERCIZIO DAL COMITATO TECNICO DELLA CAPE  
DATA: 13/12/2023  
MIRASUD41.1