


- LEGENDA**
- Confini Comunali
 - RETE ECOLOGICA - Art. 29**
 - Area nucleo - Art. 29.1
 - Corridoio ecologico di area vasta e corridoio secondario - Art. 29.2
 - Biotopi - Art. 29.3
 - INFRASTRUTTURA VERDE - Art. 30**
 - Aree di interesse paesistico-ambientale (PALAV - Art.21/A)
 - Contesti figurativi, Pertinenze, Parchi, Ville del Palladio
 - Ambiti preferenziali di forestazione
 - Ambiti di Forestazione urbana
 - Servizi Pubblici Attuali
 - Servizi Pubblici Progetto


- 02 Scuola materna
- 03 Scuola elementare
- 04 Scuola dell'infanzia
- 05 Scuola specializzata
- 06 Area urbano
- 07 Area gioco bambini
- 08 Giardino pubblico di quartiere
- 09 Impianti sportivi non agonistici
- 10 Impianti sportivi agonistici
- 11 Parco urbano
- 12 Percorsi attrezzati
- 13 Parchi attrezzati
- 14 Percorsi attrezzati
- 15 Cimiteri

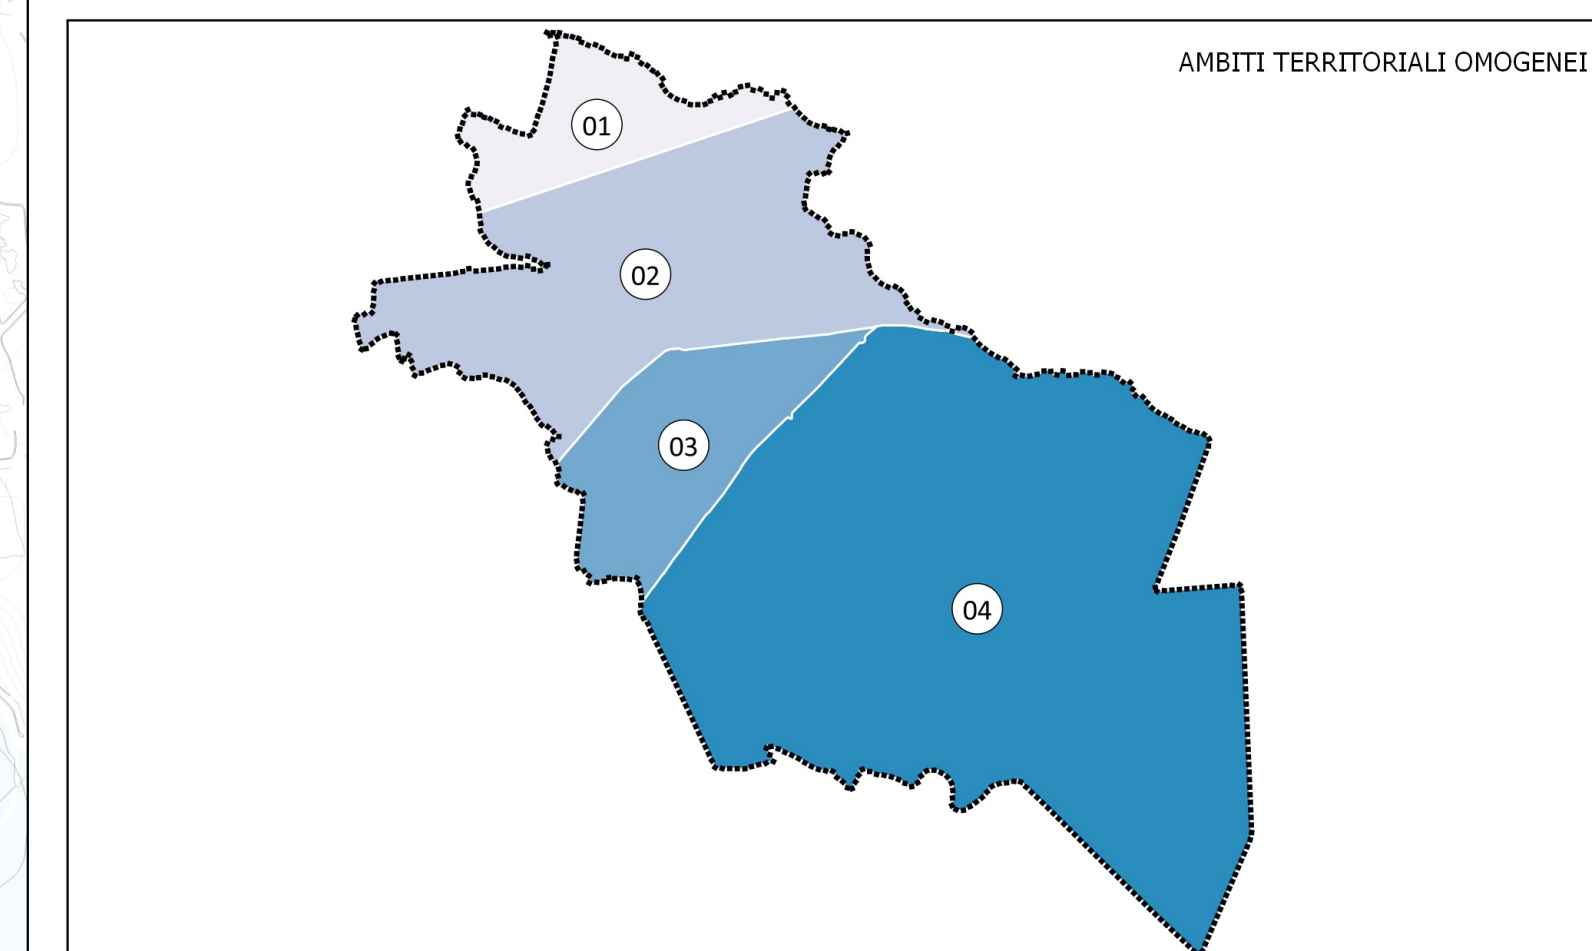

Comune di
MIRA
Città Metropolitana di Venezia
Regione del Veneto



PAT
PIANO DI ASSETTO DEL TERRITORIO
DICEMBRE 2023
scala 1:10.000

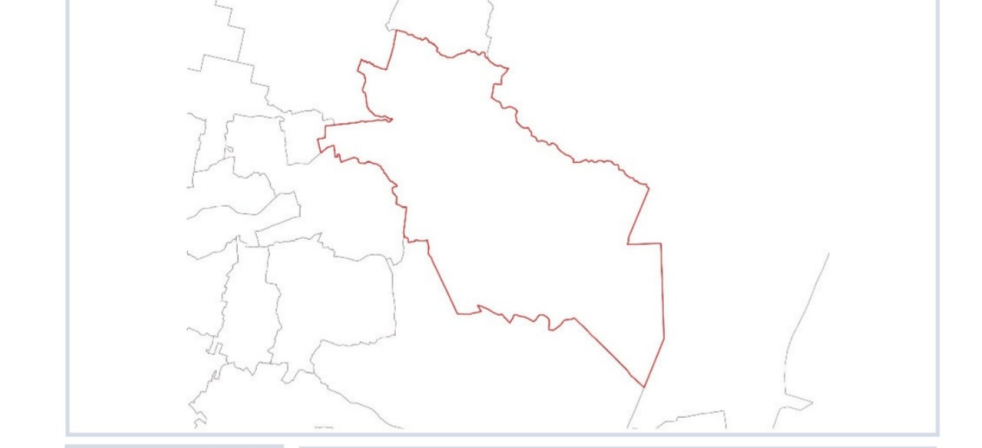

T04.2
CARTA DELLE TRASFORMABILITÀ - RETE ECOLOGICA E DELL'INFRASTRUTTURA VERDE SETTORE NORD

Sindaco: MARCO DORI
Resp. del procedimento: MASSIMO PICCOTTO
Resp. ufficio tecnico: ALESSANDRA ANTONIO
Progettisti: ROBERTO ROSETTO, STEFANO MARA DONATO
GRUPPO DI LAVORO:
Urbanistica: ANDREA ZINZI, SIMONE CONZ, ALESSANDRA SIMONIN
Agromatica, VAS e VINCA: ANTONELLA GATTO, CARLO PIAZZI, FEDERICA LORENZA
Compatibilità Urbanistica: AQUA ENGINEERING SRL
Analisi Geologiche: STUDIO ASSOCIATO GEOBILTA

ADOZIONE: Delibera di Consiglio Comunale n. 08