


- LEGENDA**
- Confini Comunali
 - RETE ECOLOGICA - Art. 29**
 - Area nucleo - Art. 29.1
 - Corridoio ecologico di area vasta e corridoio secondario - Art. 29.2
 - Biotopi - Art. 29.3
 - INFRASTRUTTURA VERDE - Art. 30**
 - Aree di interesse paesistico-ambientale (PALAV - Art.21/A)
 - Contesti figurativi, Pertinenze, Parchi, Ville del Palladio
 - Ambiti preferenziali di forestazione
 - Ambiti di Forestazione urbana
 - Servizi Pubblici Attuali
 - Servizi Pubblici Progetto


- 02 Scuola materna
- 03 Scuola elementare
- 04 Scuola dell'infanzia
- 05 Scuola specializzata
- 02 Area urbano
- 02 Area gioco bambini
- 03 Giardino pubblico di quartiere
- 04 Impianti sportivi non agonistici
- 05 Impianti sportivi agonistici
- 06 Parco urbano
- 05 Percorsi attrezzati
- 02 Parchi attrezzati
- 05 Parcheggi
- 05 Cimiteri

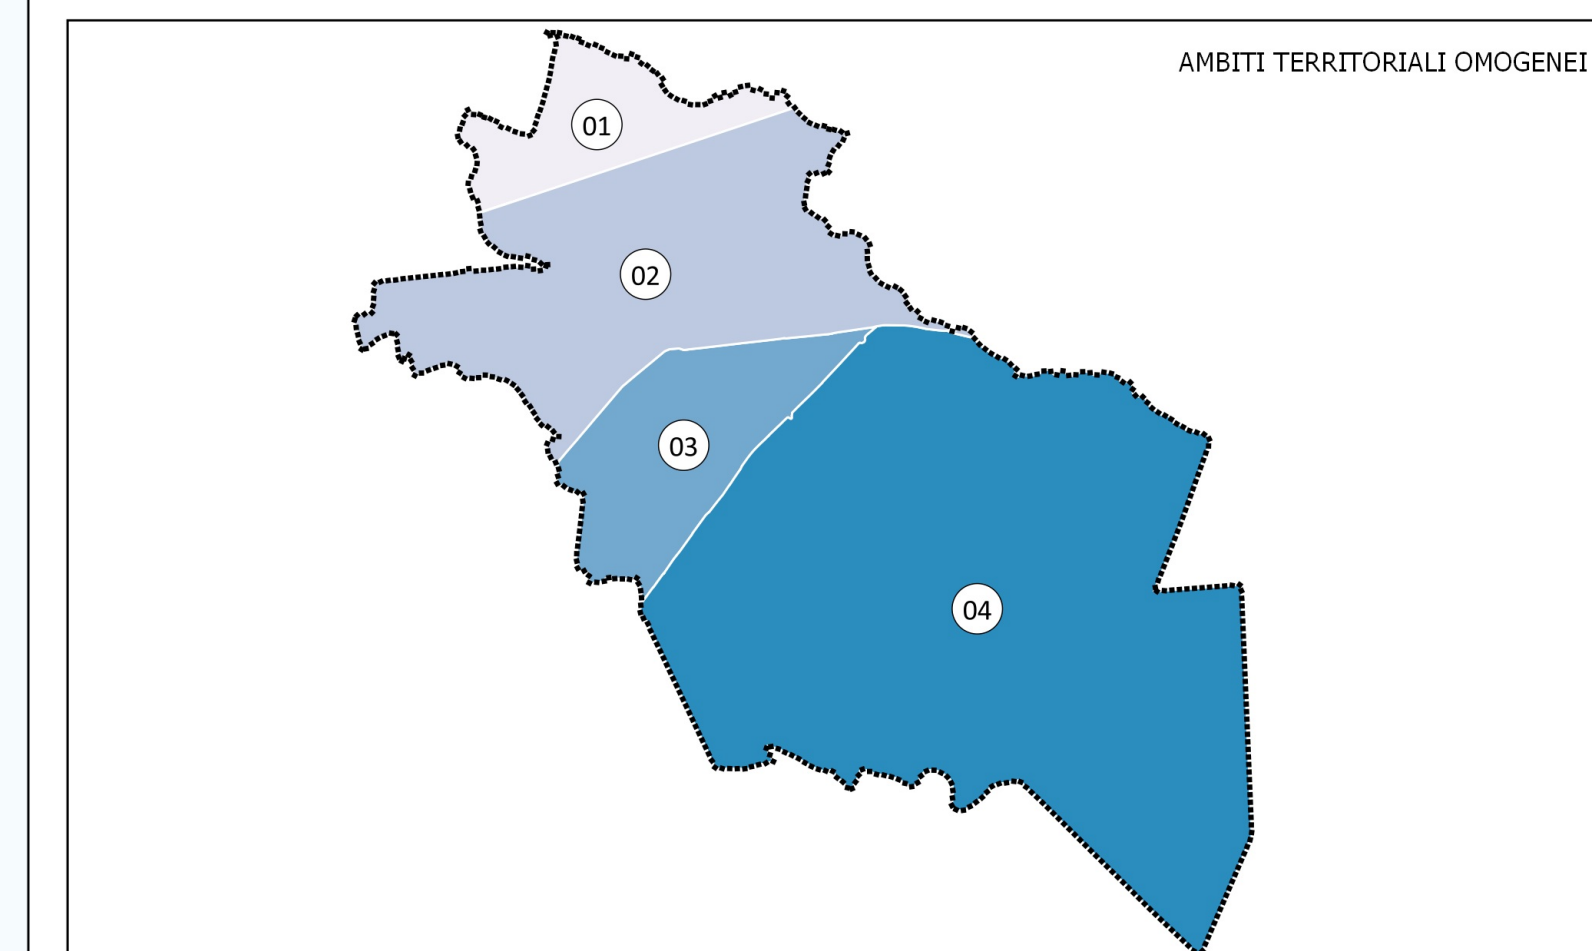

Comune di
MIRA
Città Metropolitana di Venezia
Regione del Veneto



PAT
PIANO DI ASSETTO DEL TERRITORIO
DICEMBRE 2023
scala 1:10.000

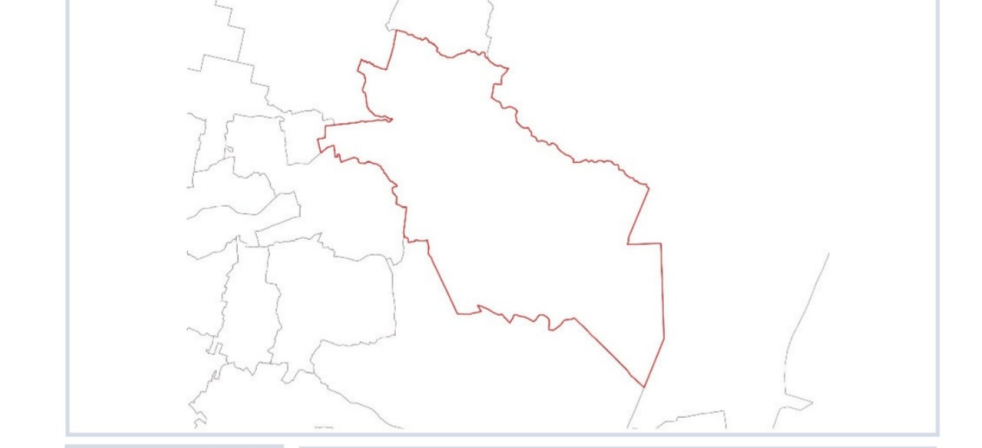

T04.2 CARTA DELLE TRASFORMABILITÀ - RETE ECOLOGICA E DELL'INFRASTRUTTURA VERDE SETTORE SUD

Sindaco: MARCO DORI
Resp. del procedimento: MASSIMO RIZZATO
Resp. ufficio tecnico: ALESSANDRA MARCONI
Progettisti: ROBERTO ROSSETTO, STEFANO MARA ROMEO
GRUPPO DI LAVORO: ANDREA ZINZI, SIMONE CONZ, ALESSANDRA SIMONIN
Urbanistica: ANTONELLA GATTO, CARLO PIAZZI, FEDERICA LORENZA NALLETTO
Agromatica, VAS e VINCA: ACD/IA ENGINEERING SRL
Compatibilità Urbanica: STUDIO ASSOCIATO GEOBILTA
Analisi Geologiche: STUDIO ASSOCIATO GEOBILTA

ADOZIONE: Delibera di Consiglio Comunale n. 04