



Comune di Mira

Piano generale degli impianti

Norme in deroga all'art. 23 del Nuovo Codice della Strada, D. Lgs. 30 aprile 1992 n. 285, testo aggiornato con il D.Lgs. 10 settembre 1993 n. 360 in vigore dal 1 ottobre 1993 e modificato con l'art. 30 L. 07.12.1999 n. 472, integrato con il Regolamento di attuazione e di esecuzione DPR 16 dicembre 1992 n. 495, aggiornato con il DPR 16 settembre 1996 n. 610

Progetto pubblica affissione

Tavola n° 1

- Affissione diretta
- Pubblica affissione commerciale
- Pubblica affissione istituzionale

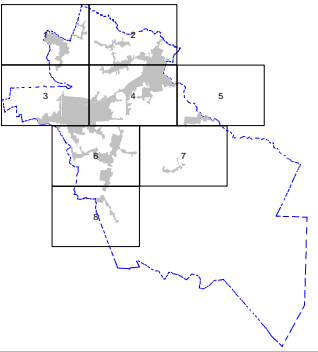


Tavola n° 2

- Affissione diretta
- Pubblica affissione commerciale
- Pubblica affissione istituzionale

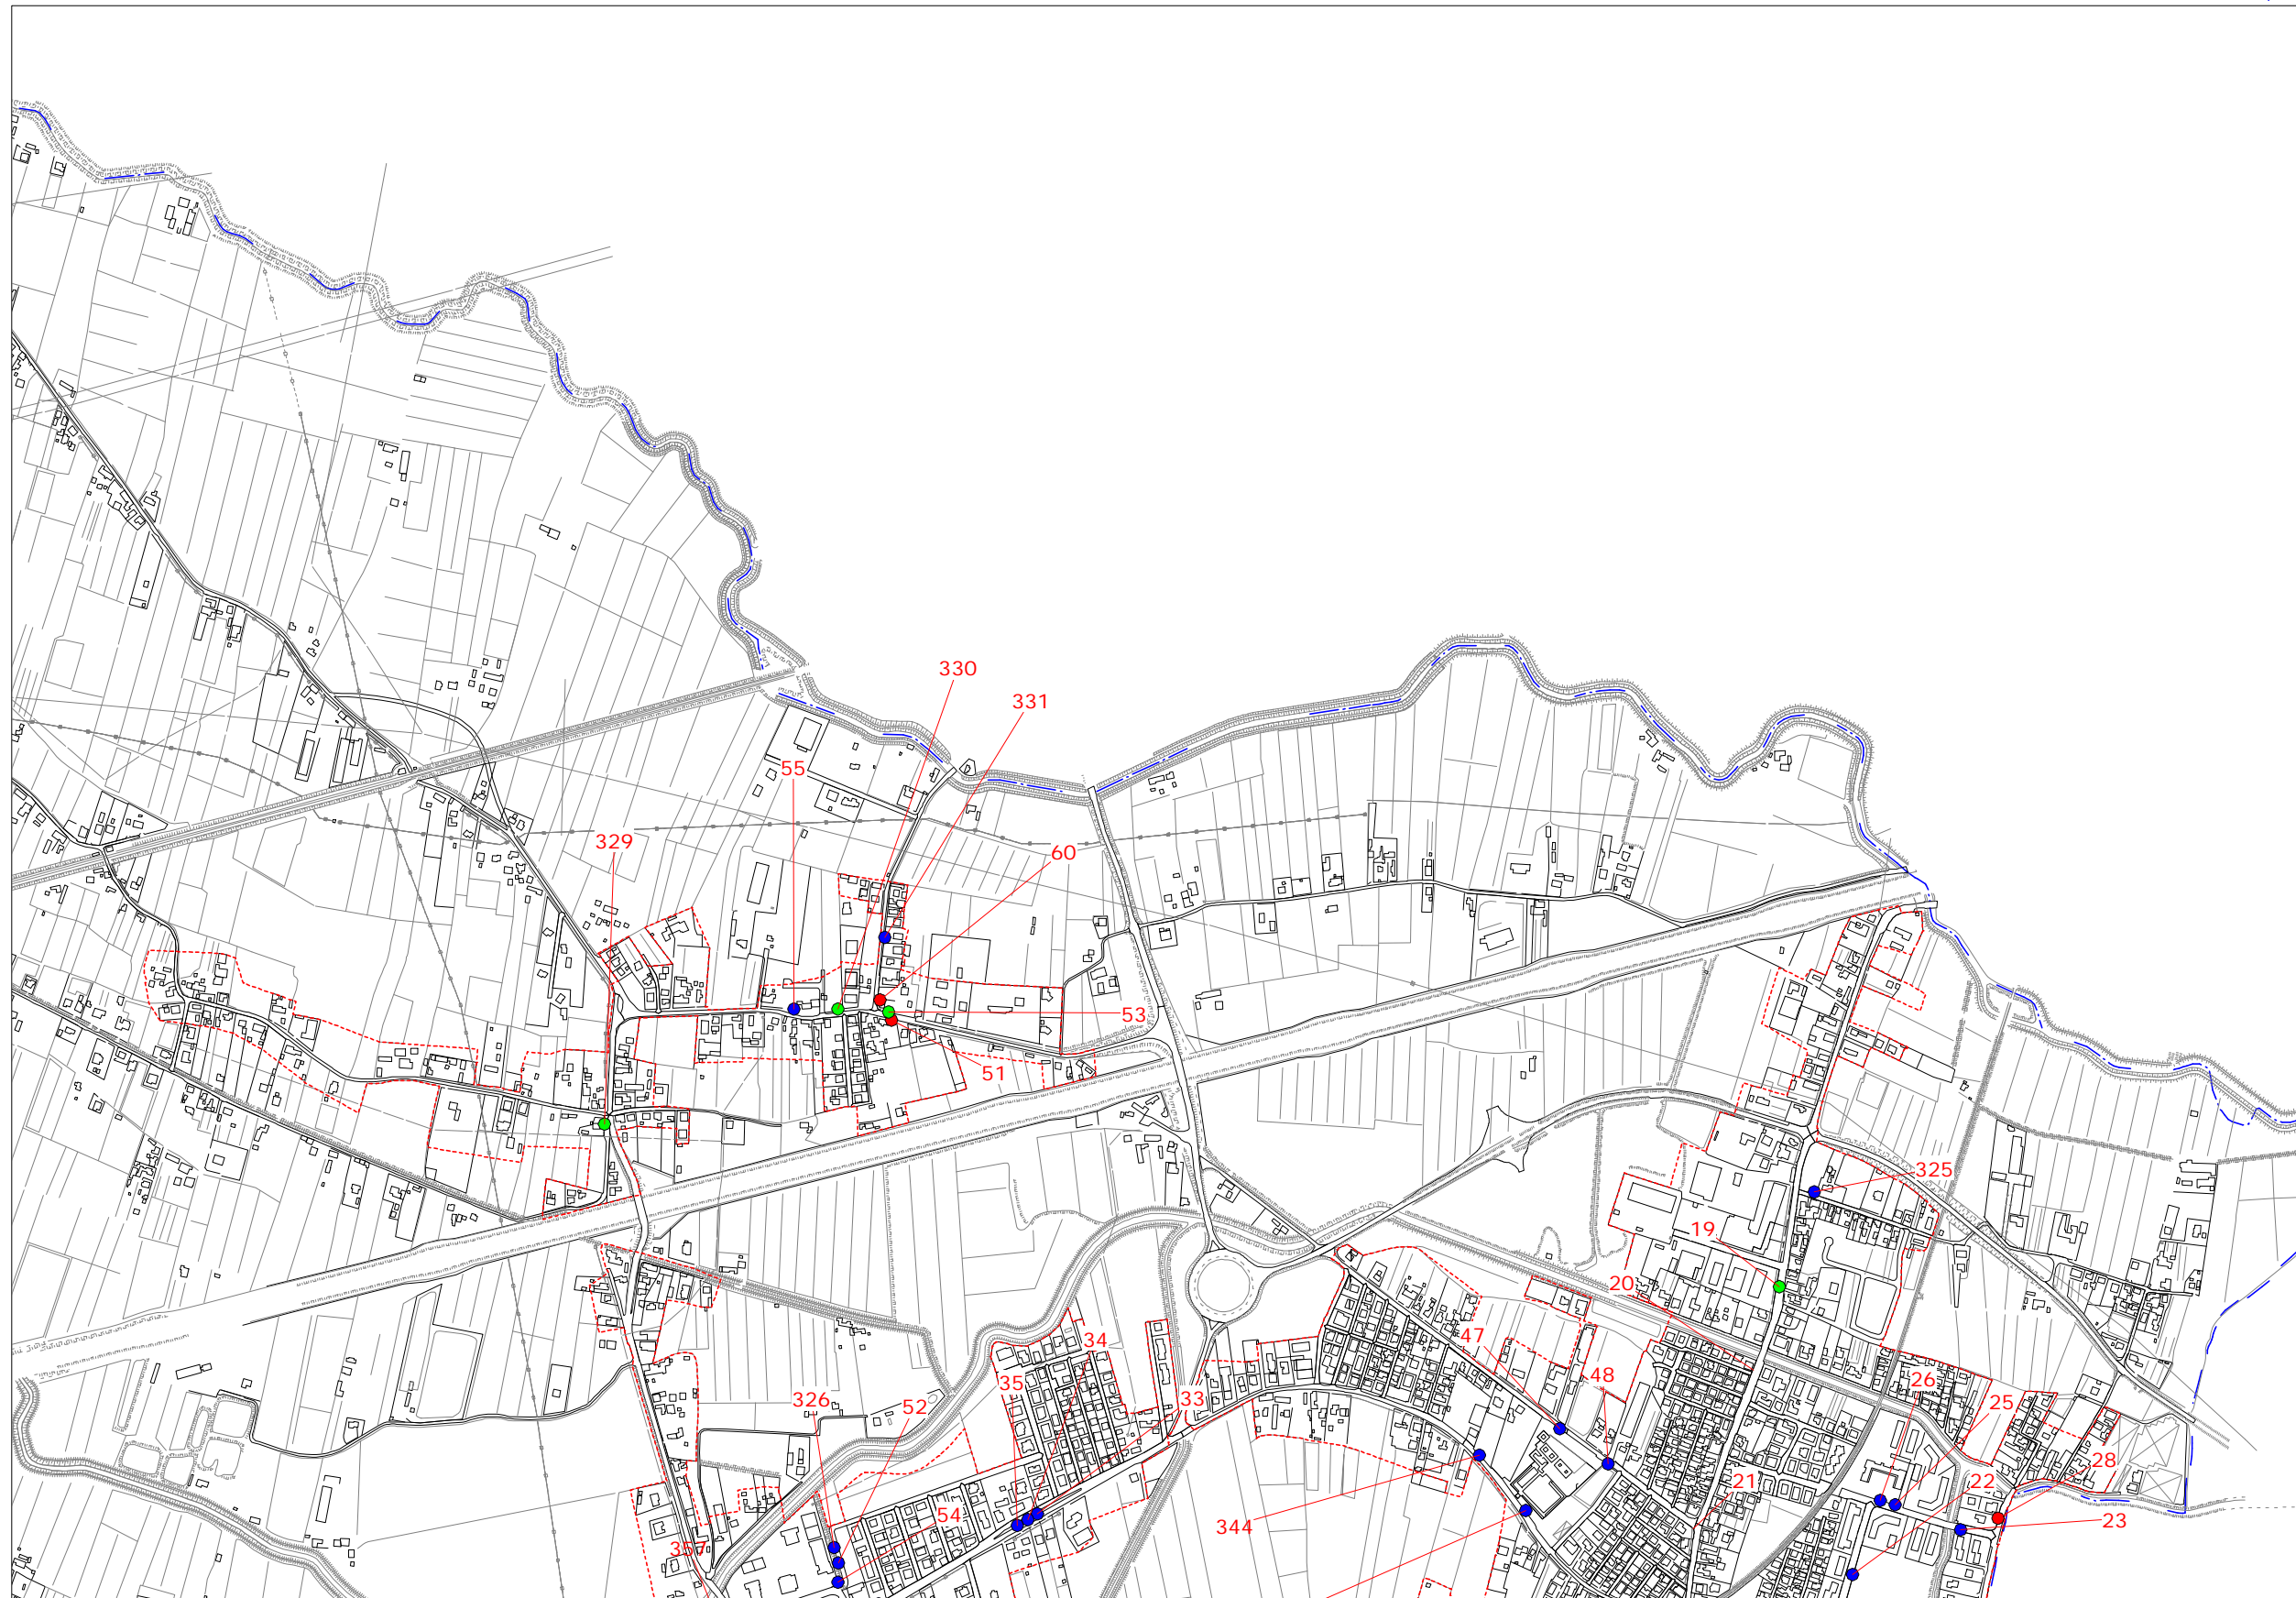
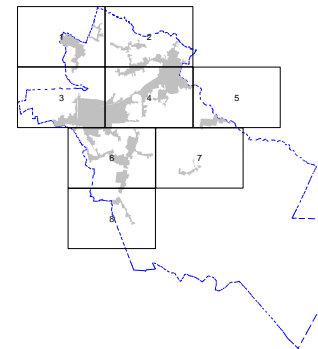


Tavola n° 3

- Affissione diretta
- Pubblica affissione commerciale
- Pubblica affissione istituzionale

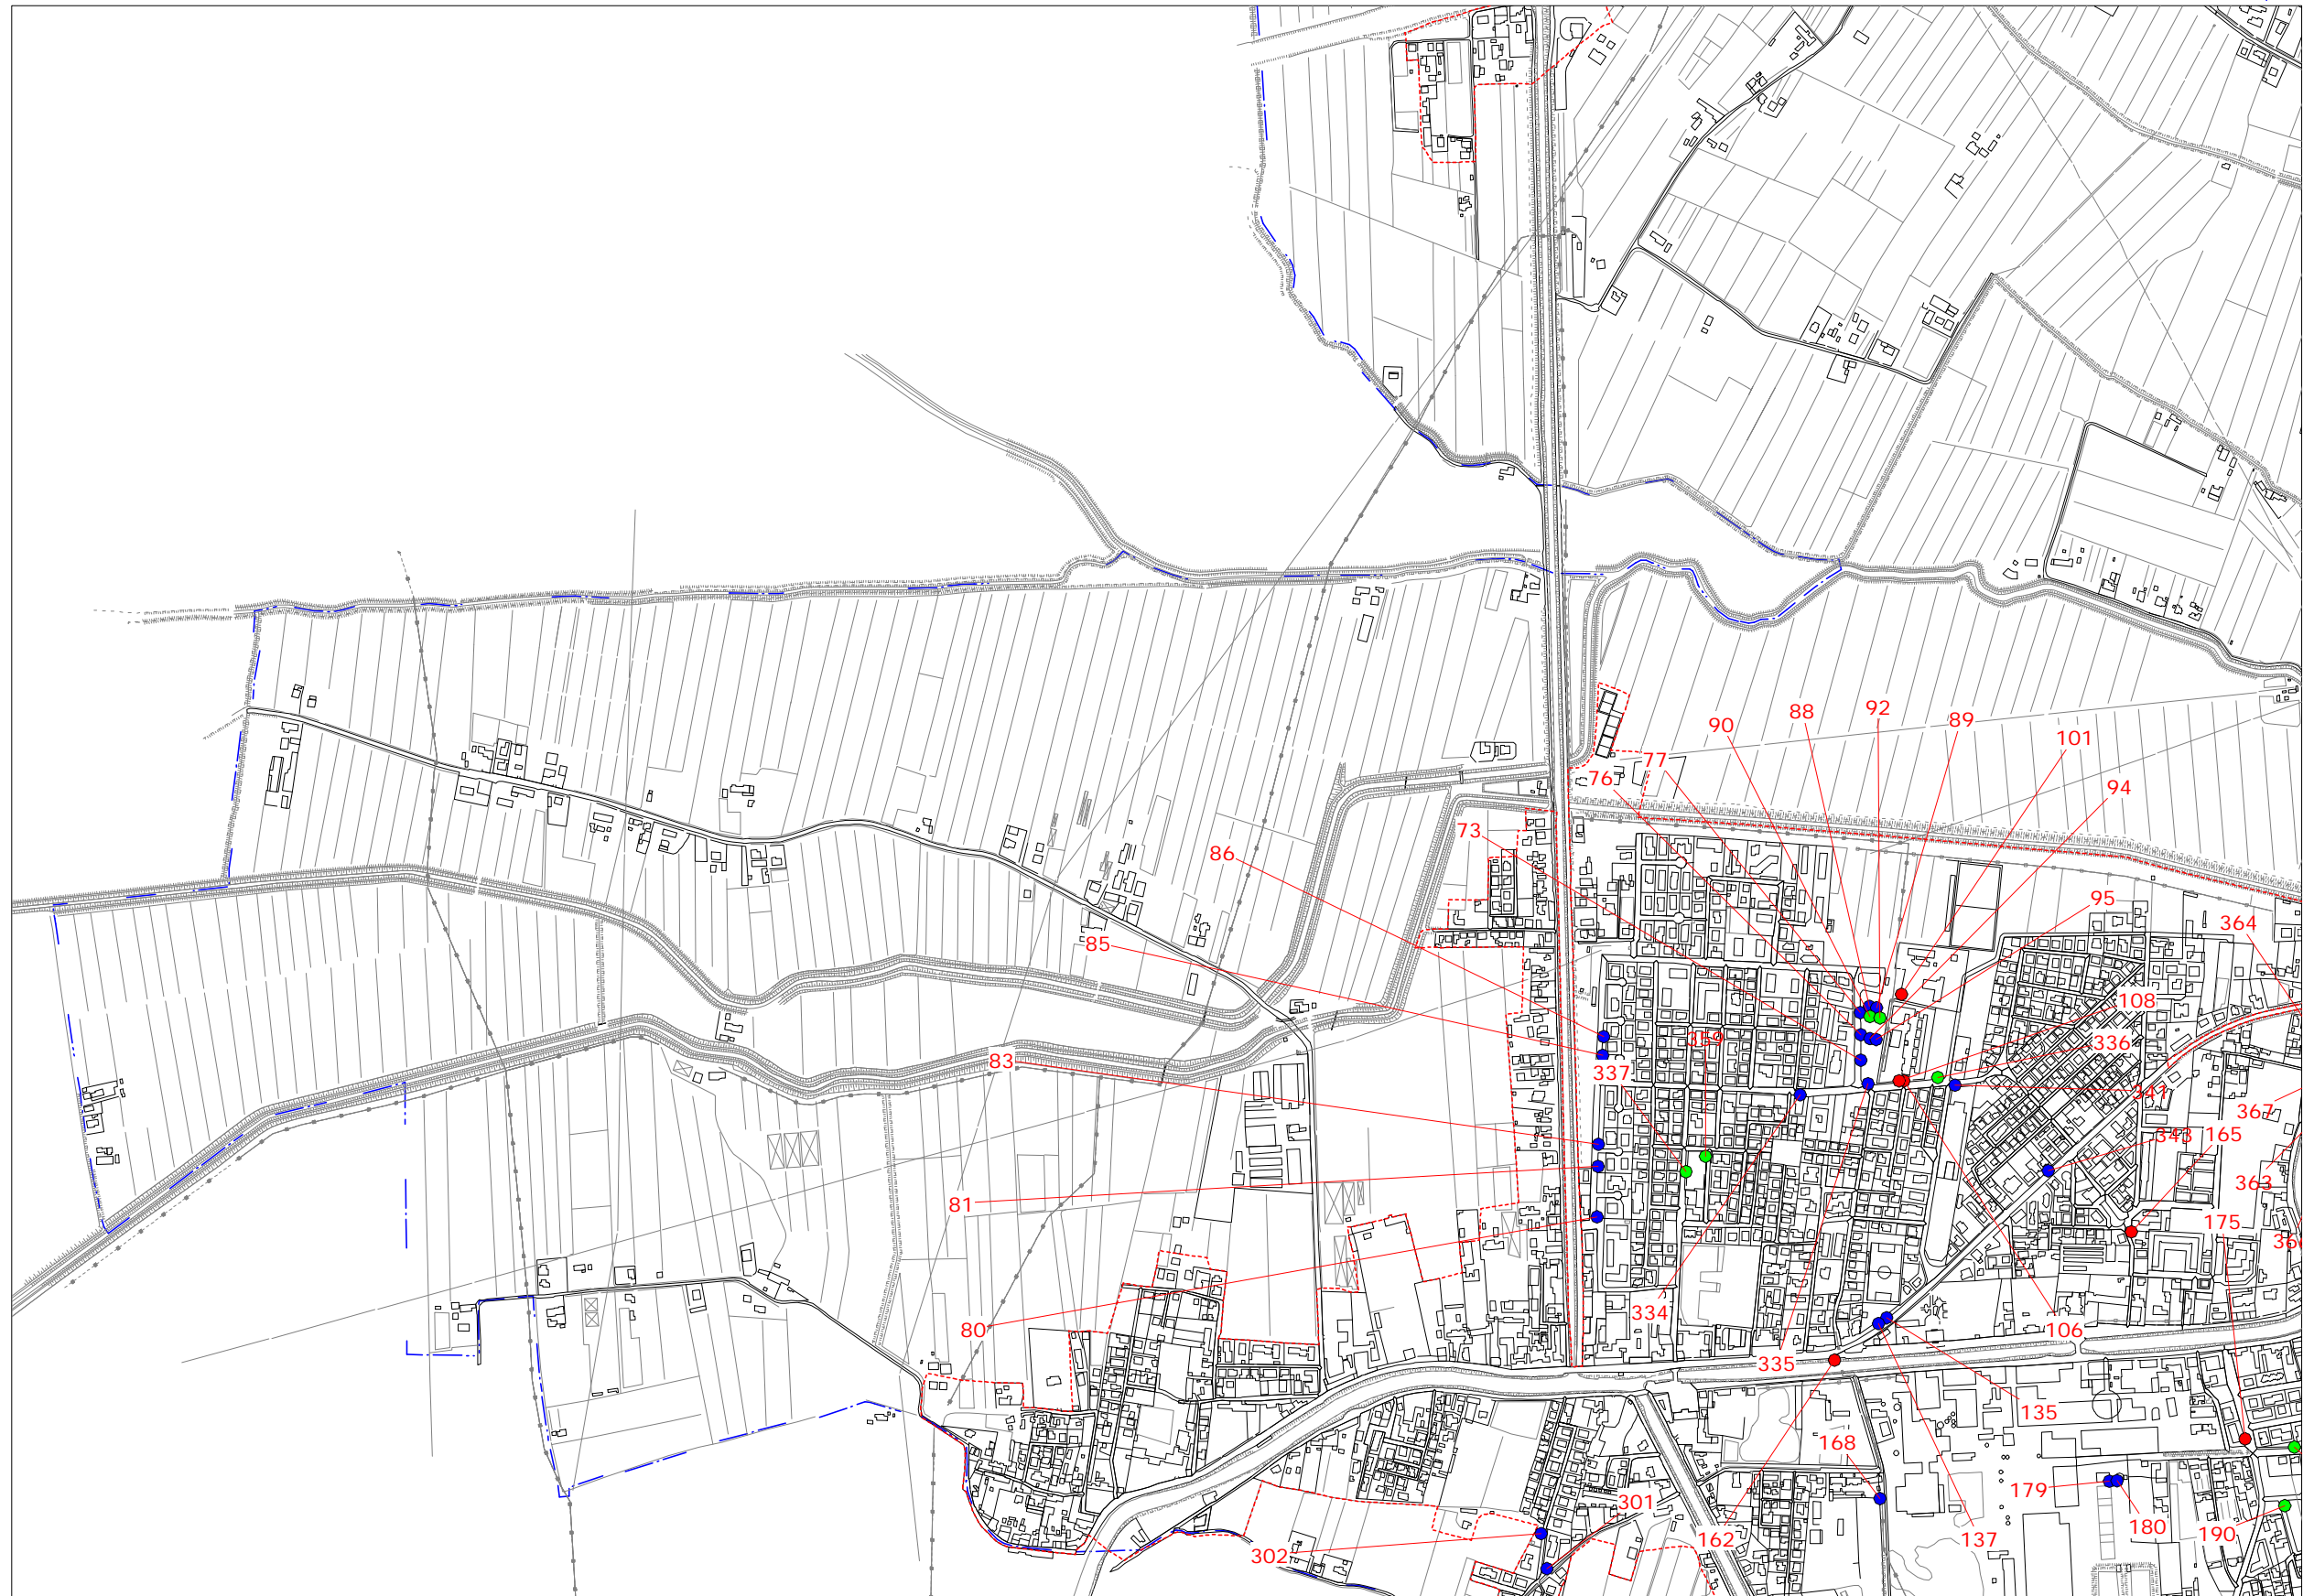
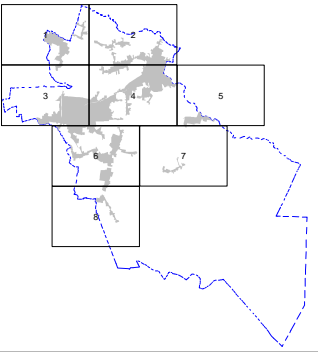


Tavola n° 4

- Affissione diretta
- Pubblica affissione commerciale
- Pubblica affissione istituzionale

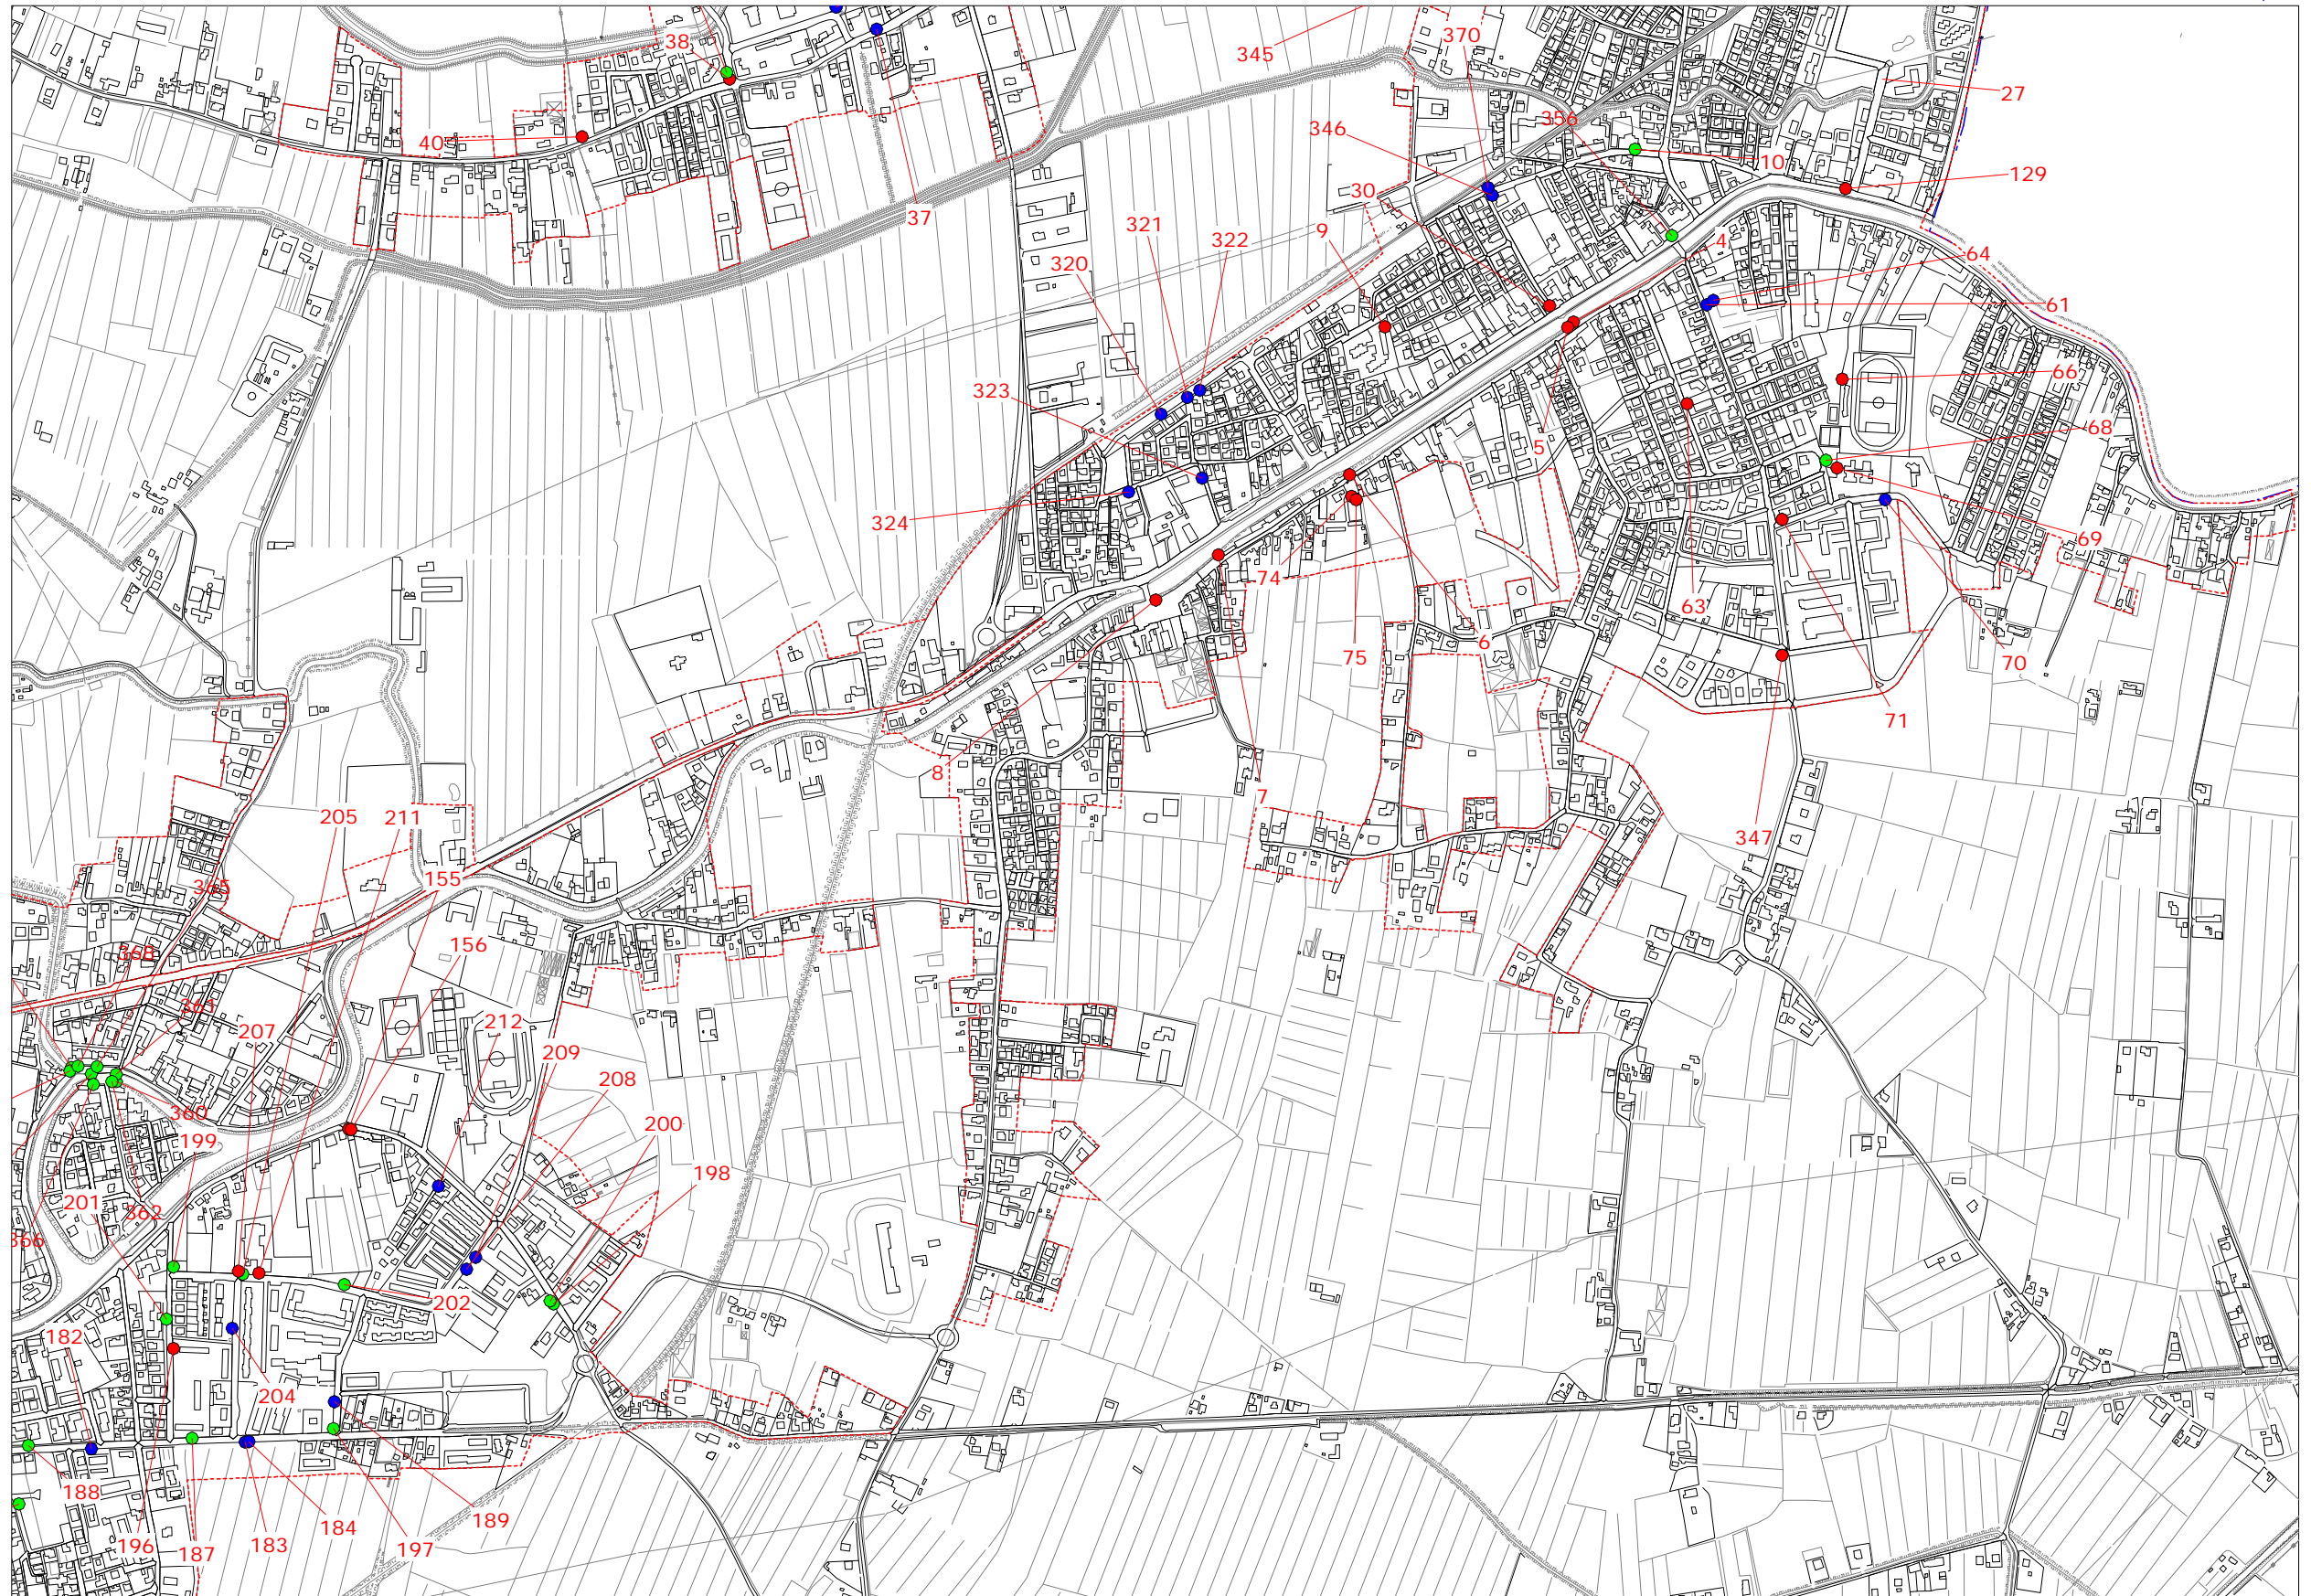
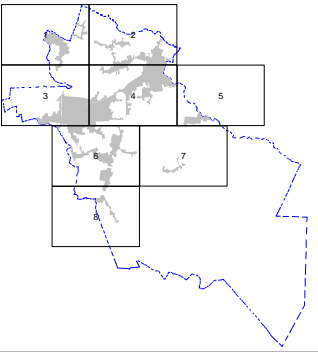


Tavola n° 5

- Affissione diretta
- Pubblica affissione commerciale
- Pubblica affissione istituzionale

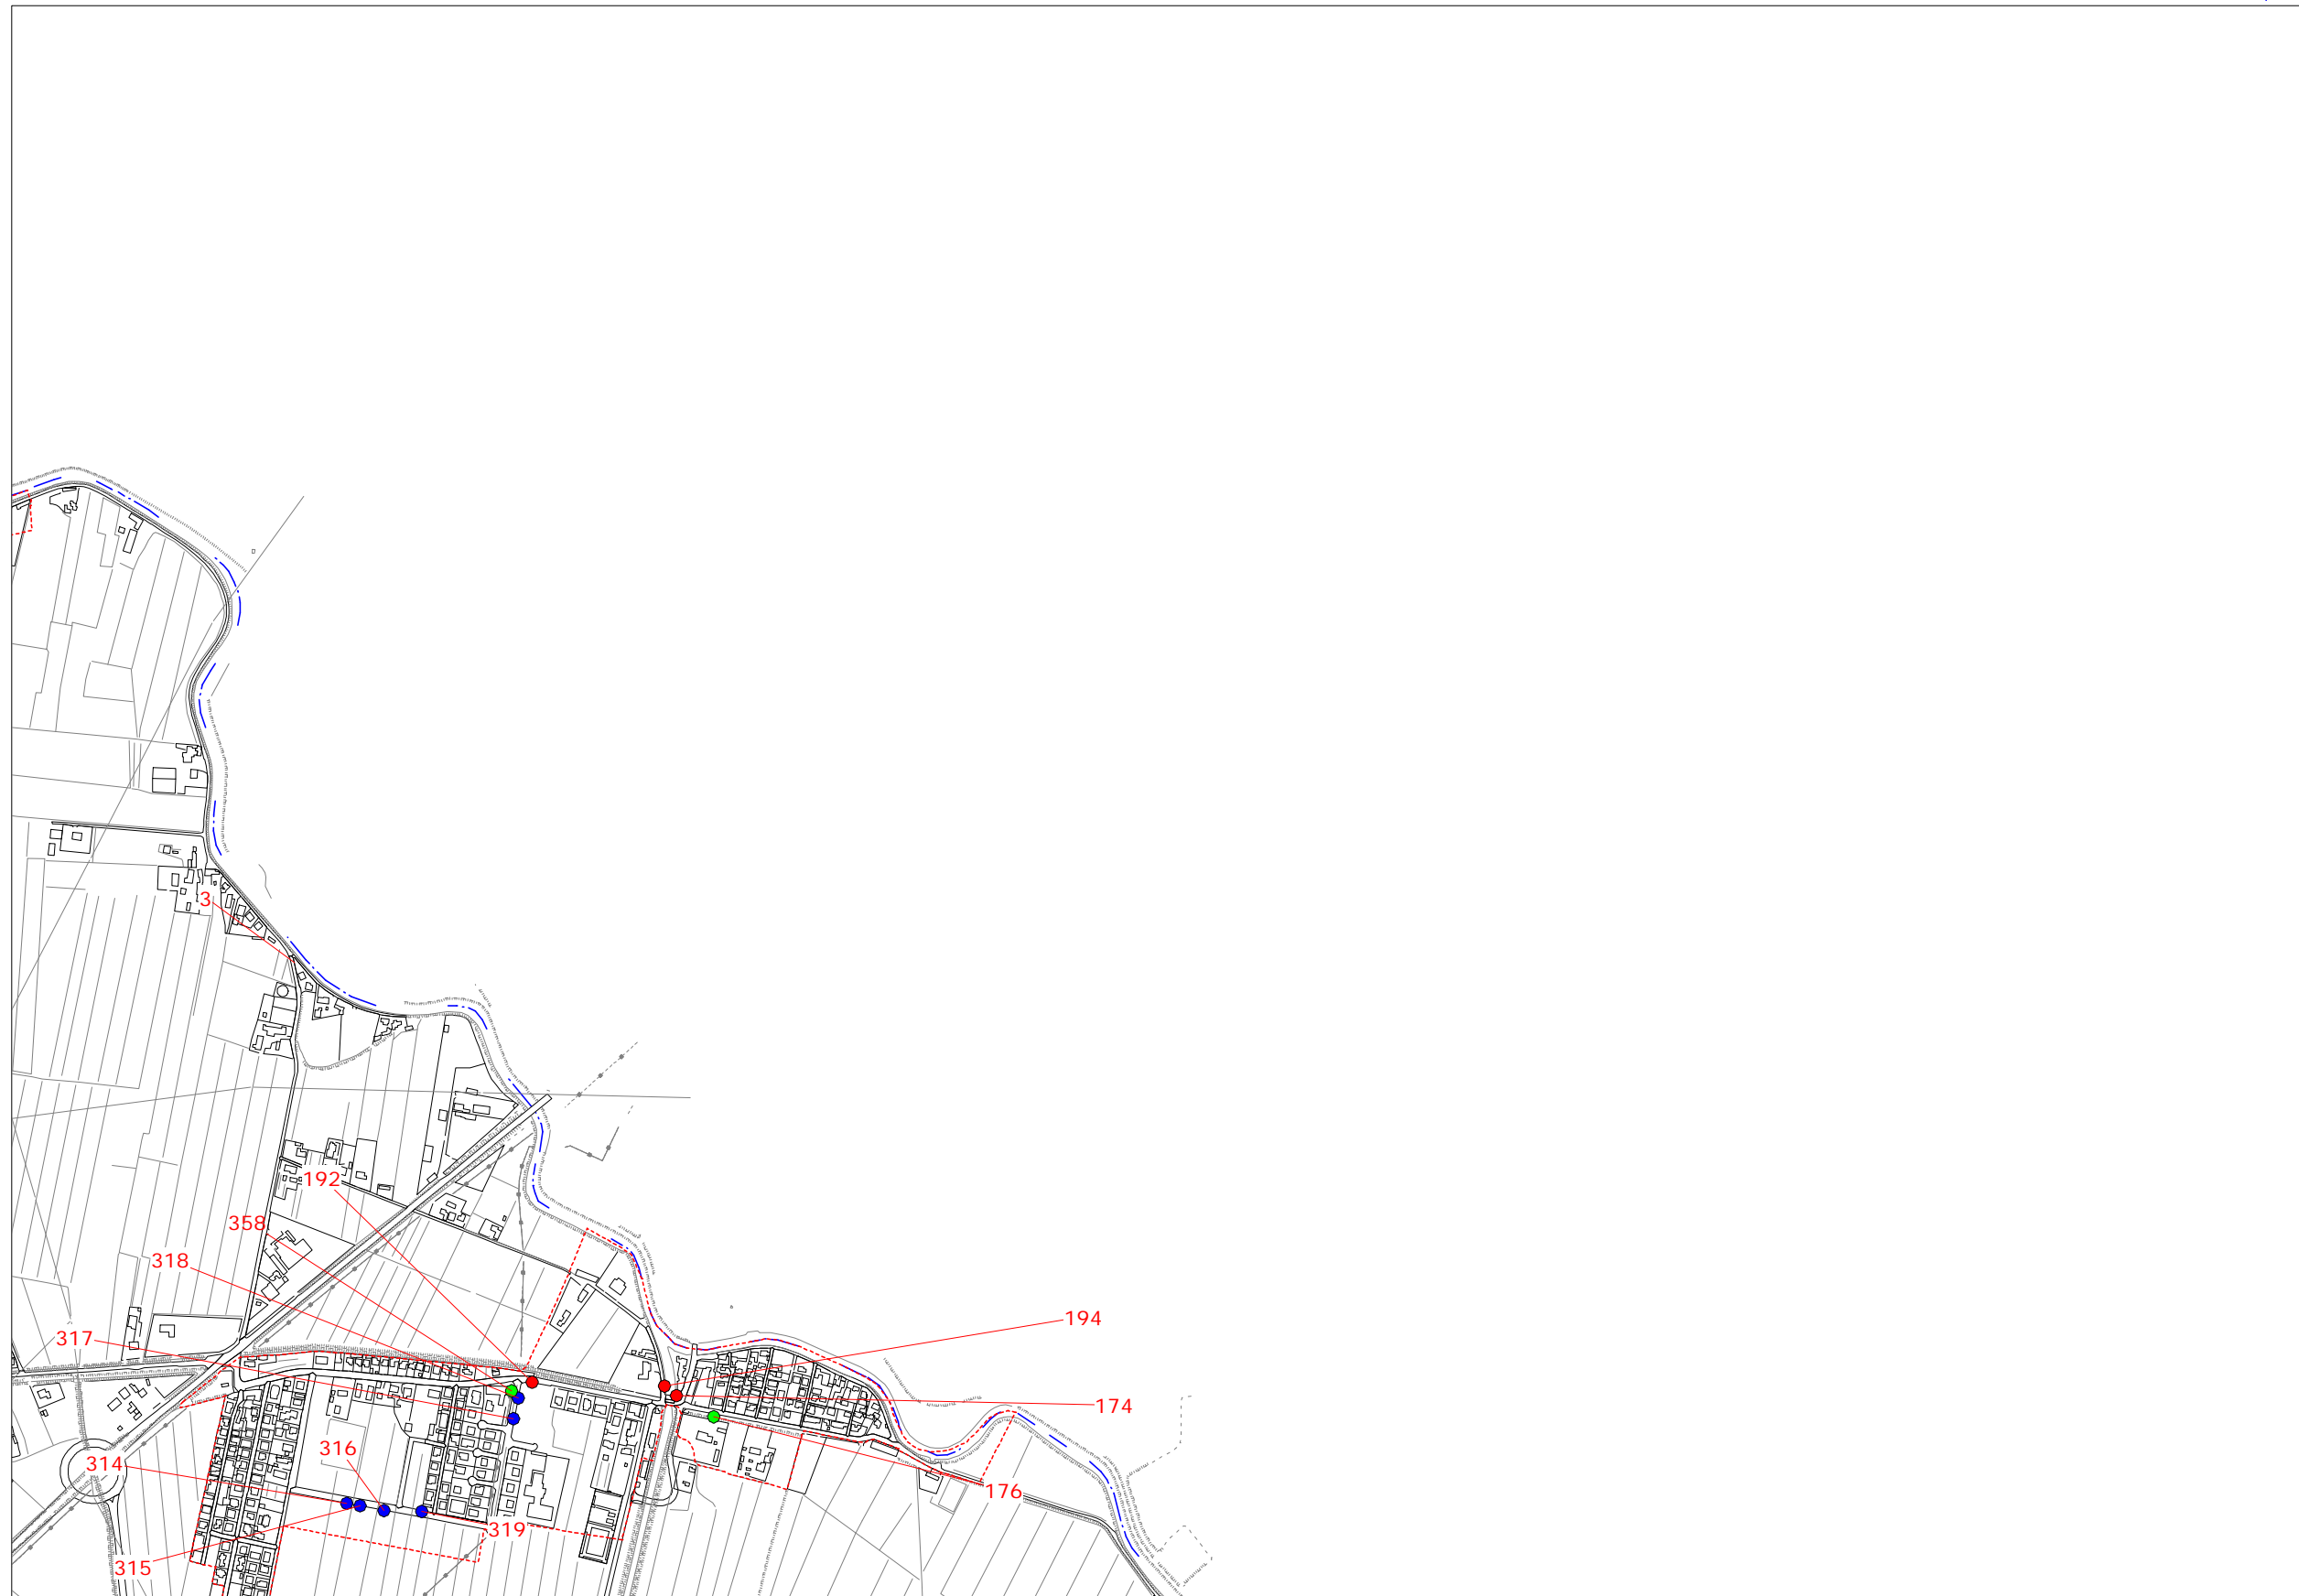
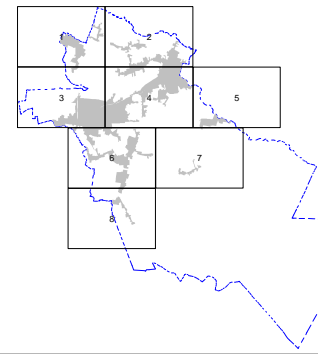


Tavola n° 6

- Affissione diretta
- Pubblica affissione commerciale
- Pubblica affissione istituzionale

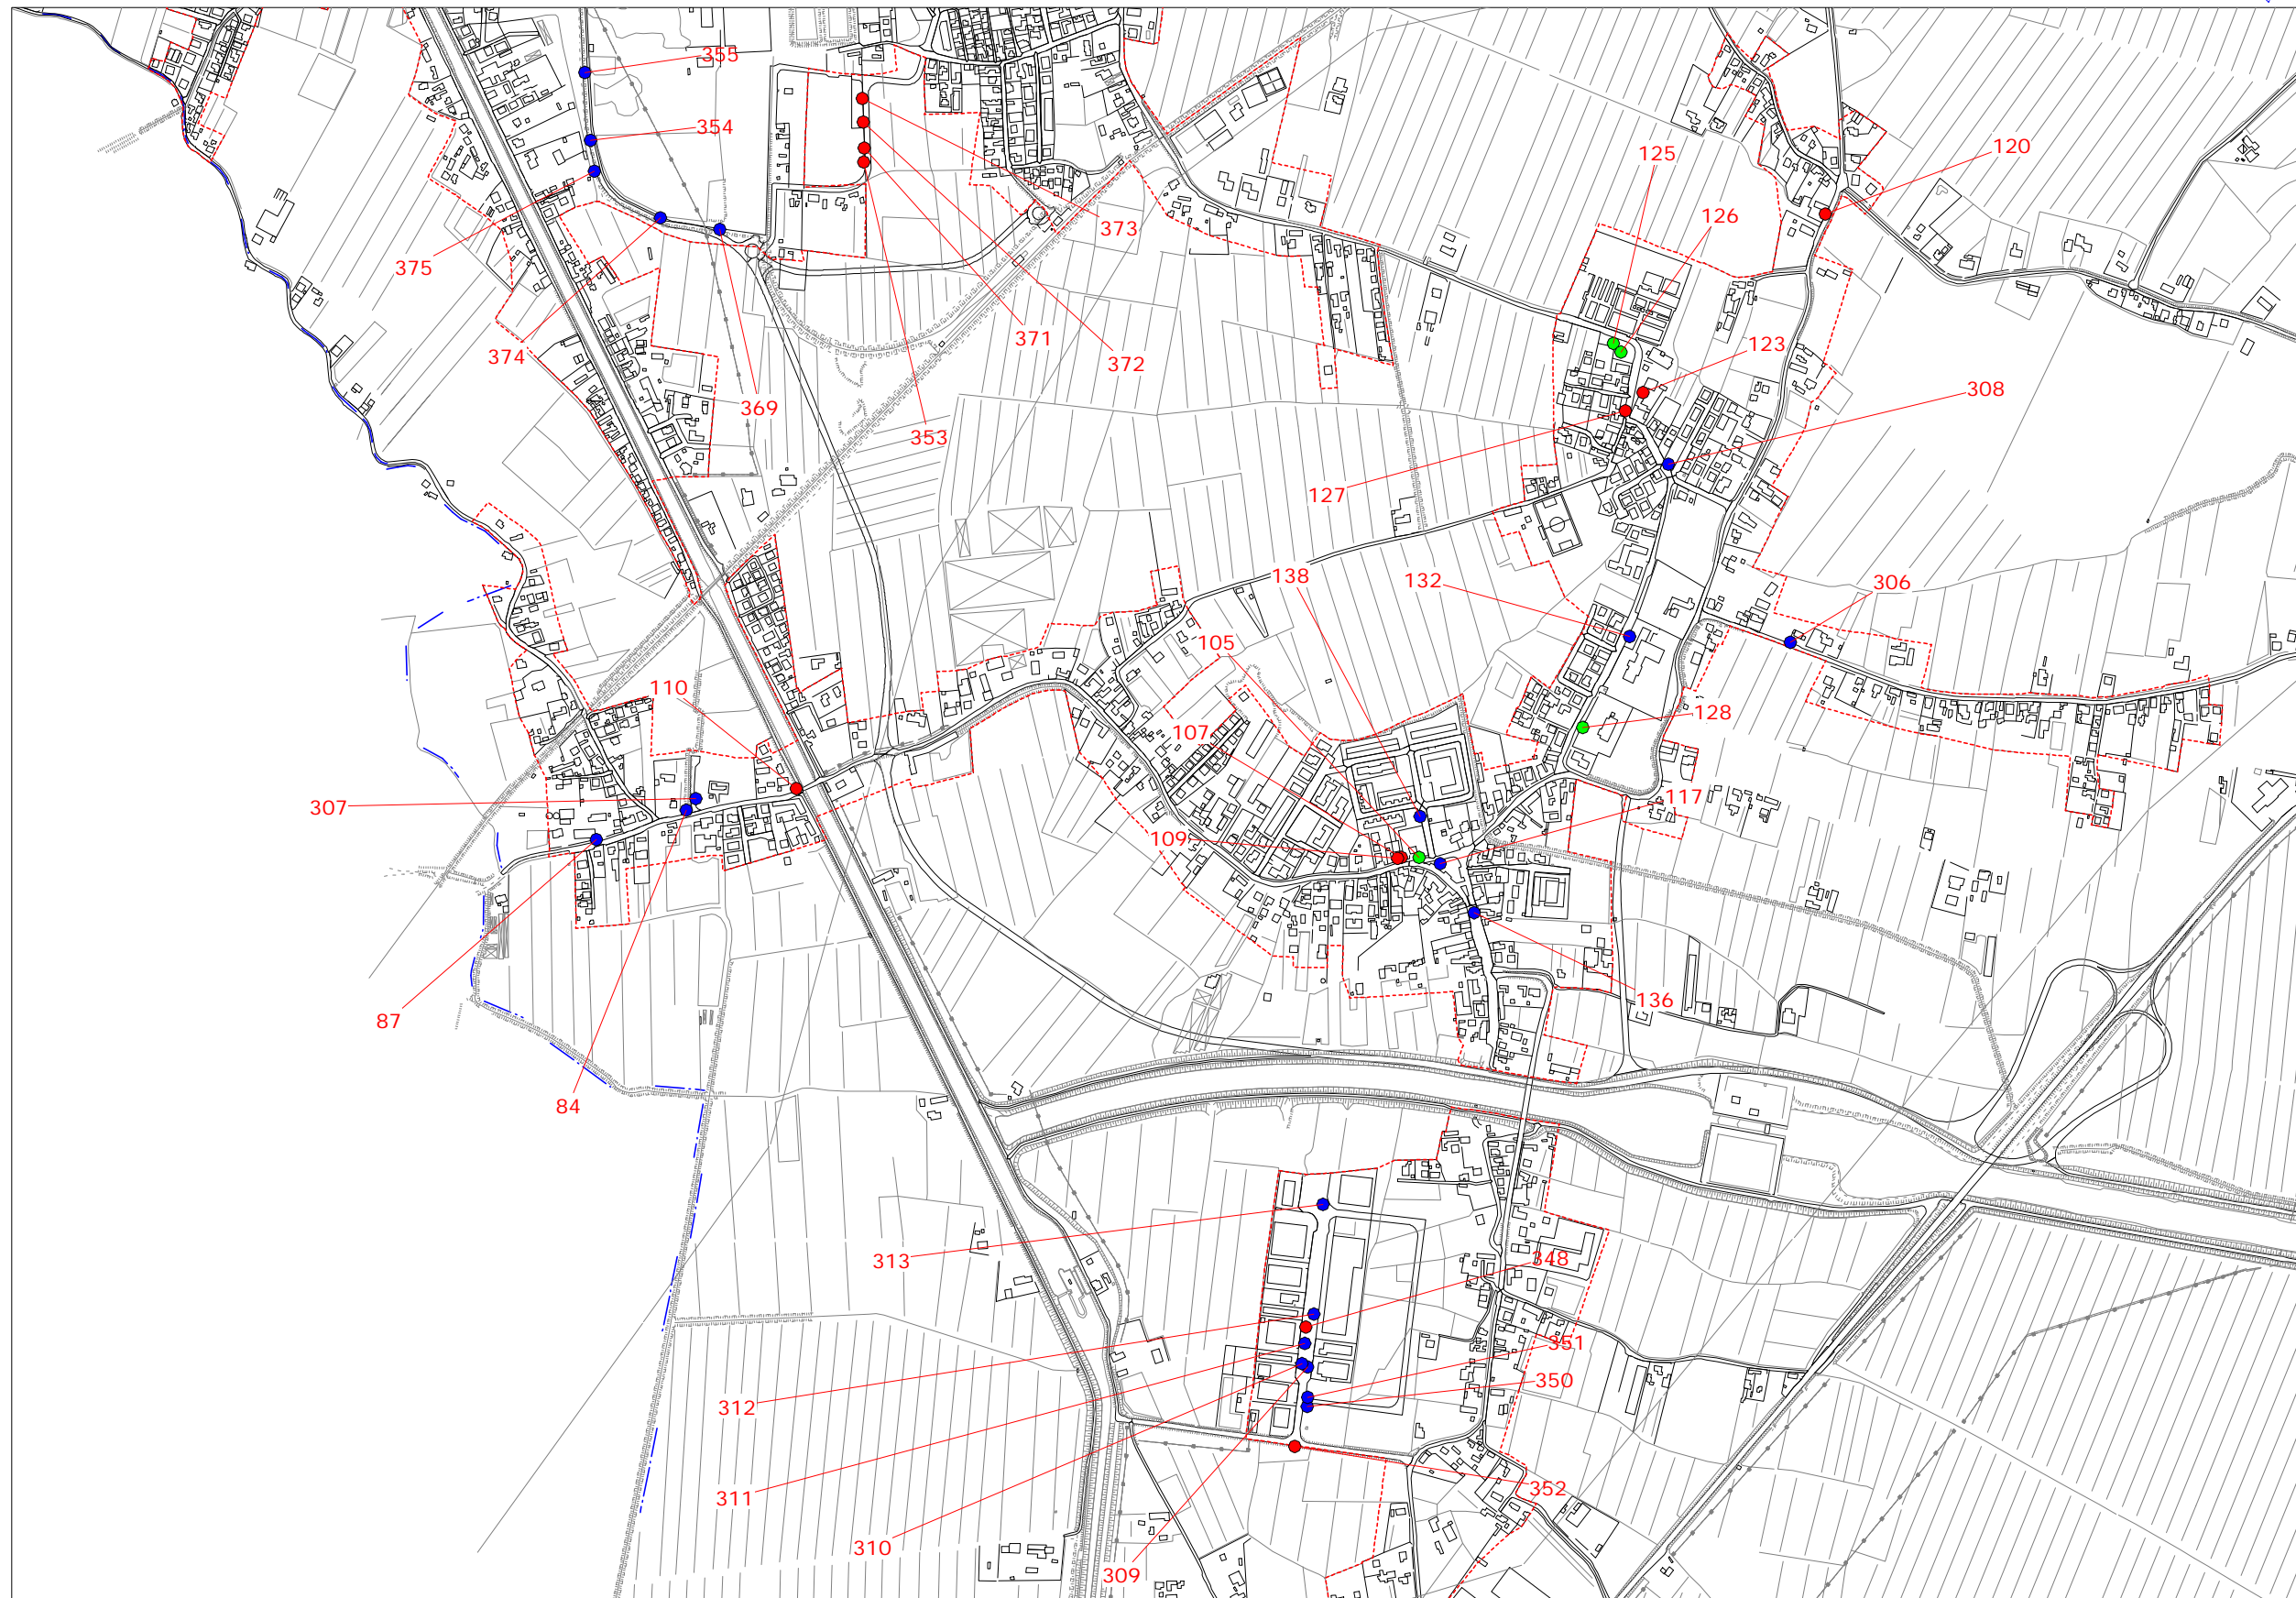
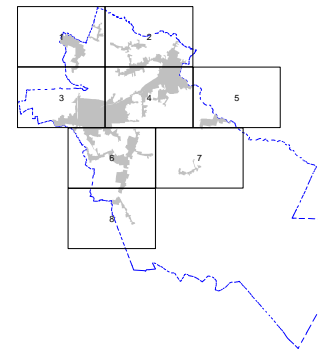


Tavola n° 7

- Affissione diretta
- Pubblica affissione commerciale
- Pubblica affissione istituzionale

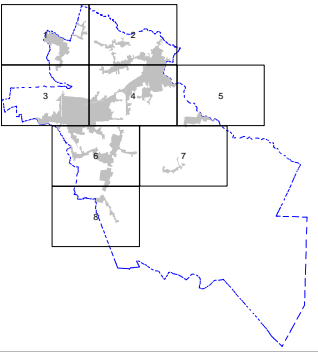


Tavola n° 8

- Affissione diretta
- Pubblica affissione commerciale
- Pubblica affissione istituzionale

