


LEGENDA


- Rete consortile
- Seriale
- Confine comunale
- Interventi in fase di realizzazione
- Interventi di manutenzione
- Interventi di progetto
- Condotta rete comunale
- Affossature/tombinamenti
- Nodo con criticità da modello numerico

Allargamenti registrati dal Consorzio di bonifica

- Piena settembre 2007
- Piena maggio 2008
- Piena settembre 2009
- Piena febbraio 2010
- Piena maggio 2010
- Piena novembre 2012
- Piena gennaio 2014

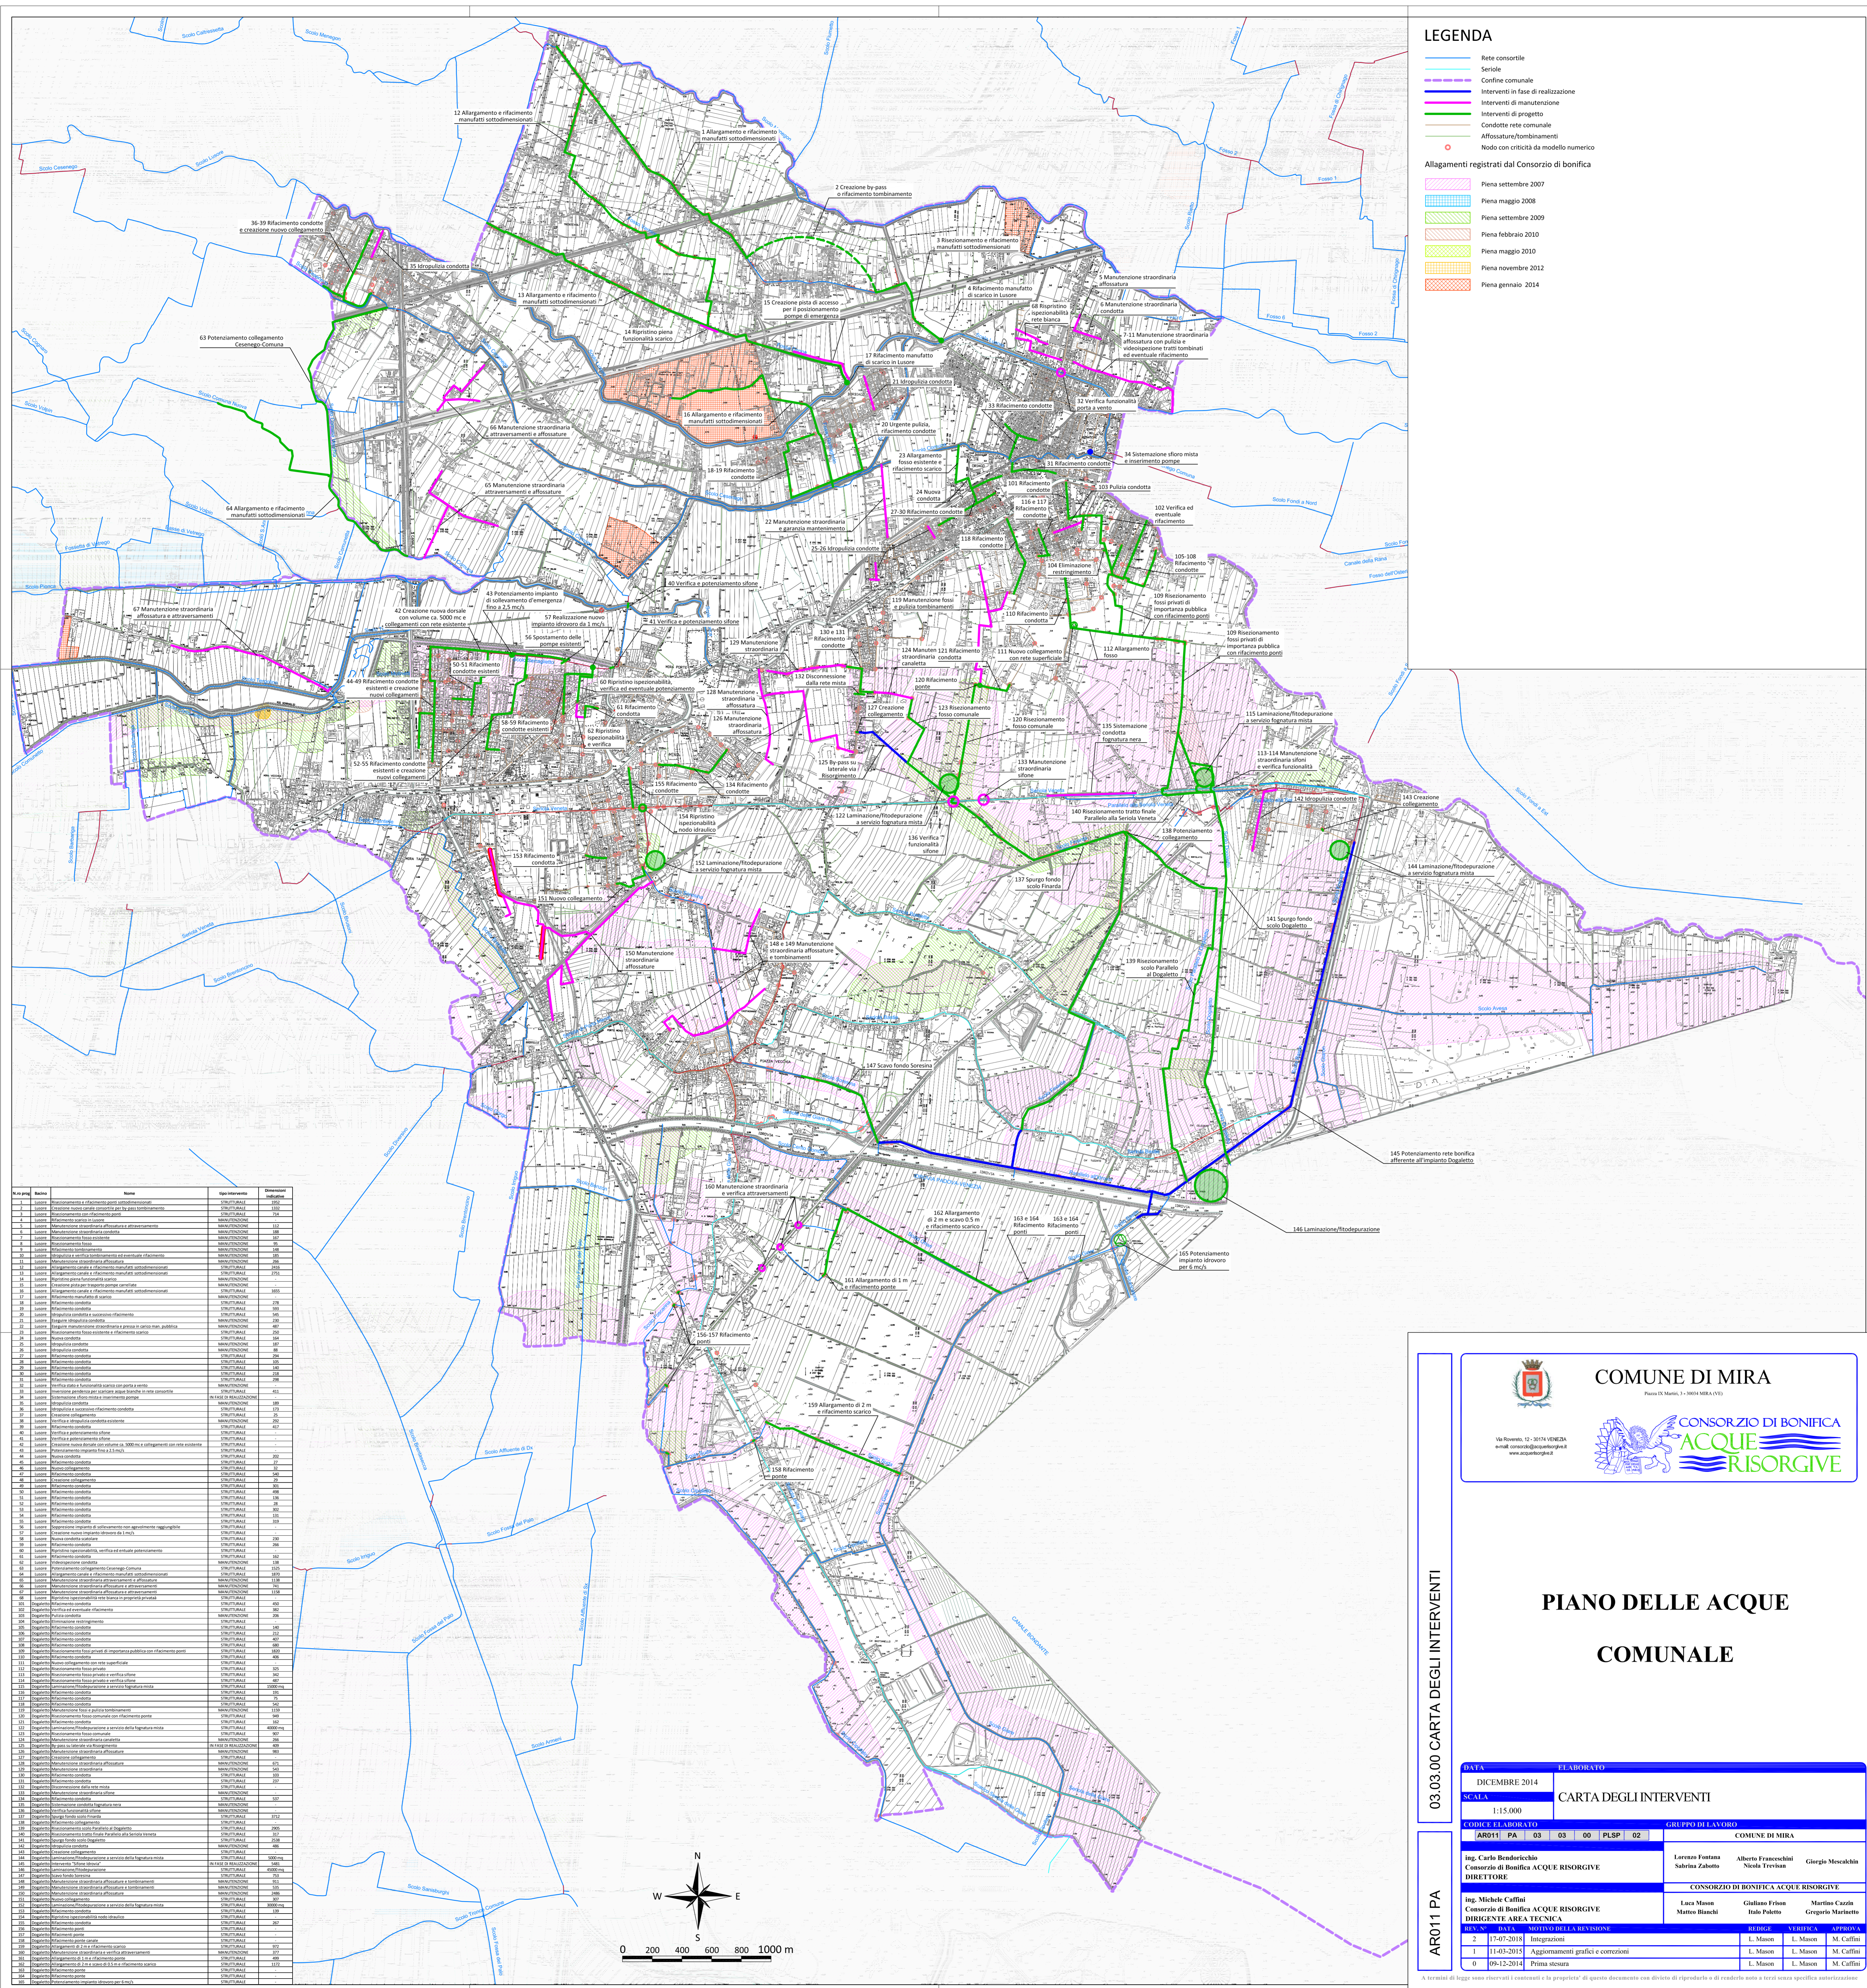

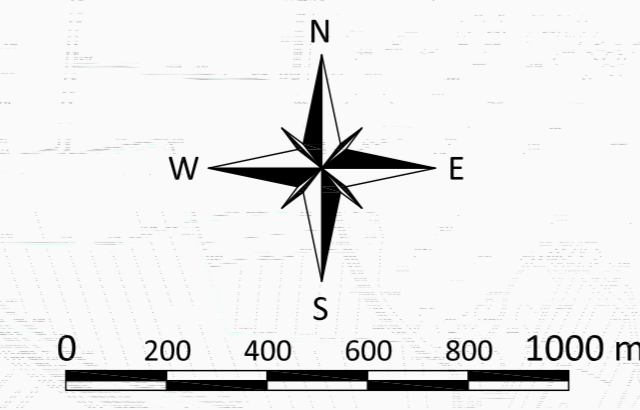



COMUNE DI MIRA



Consorzio di Bonifica ACQUE RISORGIVE
e-mail: consorzio@aquarisorgive.it
www.aquarisorgive.it

03.03.00 CARTA DEGLI INTERVENTI

AR011 PA

PIANO DELLE ACQUE COMUNALE

DATA		ELABORATO	
DICEMBRE 2014		CARTA DEGLI INTERVENTI	
SCALA		1:15.000	
CODICE ELABORATO		GRUPPO DI LAVORO	
AR011	PA 03 00 00	PLSP	02
Ing. Carlo Bendarich Consorzio di Bonifica ACQUE RISORGIVE DIRETTORE		Lorenza Fontana Sabrina Zabotto	Alberto Franceschini Nicola Trevisan Giorgio Mecalcini
Ing. Michele Caffini Consorzio di Bonifica ACQUE RISORGIVE DIRIGENTE AREA TECNICA		Luca Mason Matteo Bianchi	Giuliano Frison Italo Poletto Martino Cazzin Gregorio Marinotto
REV. N°	DATA	MOTIVO DELLA REVISIONE	
2	17-07-2018	Integrazioni	
1	11-03-2015	Aggiornamenti grafici e correzioni	
0	09-12-2014	Prima stesura	
VERIFICA	APPROVA		
L. Mason	L. Mason	M. Caffini	
L. Mason	L. Mason	M. Caffini	
L. Mason	L. Mason	M. Caffini	

A termini di legge sono riservati i contenuti e la proprietà di questo documento con diritto di riprendere o di renderlo noto a terzi senza specifica autorizzazione.