



**COMUNE DI MIRA**  
Piazza IX Maggio, 3 - 30034 MIRA (VE)

Via Rovigo, 13 - 30174 VENEZIA  
www.comune@mira.veneto.it  
www.acquorisorgive.it



## PIANO DELLE ACQUE COMUNALE




DATA		ELABORATO	
DICEMBRE 2014		CLASSIFICAZIONE IDRAULICA RETE	
SCALA		ZONA 3. "TRA PIONCA E NAVIGLIO"	
1:5.000			
CODICE ELABORATO		GRUPPO DI LAVORO	
AR011 PA 02 01 03 PL5F 01		COMUNE DI MIRA	
ing. Carlo Bendoricchio Consorzio di Bonifica ACQUE RISORGIVE DIRETTORE		Lorenzo Fontana Sabrina Zabotto	Alberto Franceschini Nicola Trevisan Giorgio Mescalchin
		CONSORZIO DI BONIFICA ACQUE RISORGIVE	
ing. Michele Caffini Consorzio di Bonifica ACQUE RISORGIVE DIRIGENTE AREA TECNICA		Luca Mason Matteo Bianchi	Giuliano Frison Italo Poletto Martino Cazzin Gregorio Marinetto
REV. N°	DATA	MOTIVO DELLA REVISIONE	REDDIGI VERIFICA APPROVA
1	11-03-2015	Aggiornamenti di tipo grafico	L. Mason L. Mason M. Caffini
0	09-12-2014	Prima emissione	L. Mason L. Mason M. Caffini

### LEGENDA

- Rete consortile
  - Seriole
  - Confine comunale
  - Comprensorio consortile
  - Scatolare h<100 cm
  - Scatolare h>100 cm
  - Condotta Ø 160 cm
  - Condotta Ø 140 cm
  - Condotta Ø 120 cm
  - Condotta Ø 100 cm
  - Condotta Ø 80 cm
  - Condotta Ø 60 cm
  - Condotta Ø 50 cm
  - Condotta Ø 40 cm
  - Condotta Ø 30 cm
  - Condotta Ø 25 o Ø 20 cm
  - Condotta non ispezionabile
  - Condotta principale fognatura nera
  - Impianto di sollevamento/modulazione
- 
- Fosso L < 1 m - stato buono
  - Fosso L < 1 m - stato discreto
  - Fosso L < 1 m - stato insufficiente
  - Fosso 1 ≥ L > 2 m - stato buono
  - Fosso 1 ≥ L > 2 m - stato discreto
  - Fosso 1 ≥ L > 2 m - stato insufficiente
  - Fosso L ≥ 2 m - stato buono
  - Fosso L ≥ 2 m - stato discreto
  - Fosso L ≥ 2 m - stato insufficiente
  - Tombinamento Ø < 0.5 m
  - Tombinamento 0.5 ≥ Ø > 1 m
  - Tombinamento Ø ≥ 1 m
  - Tombinamento con manufatto scatolare
  - 254 Cono ottico e n.ro foto

Affossature

Rete urbana

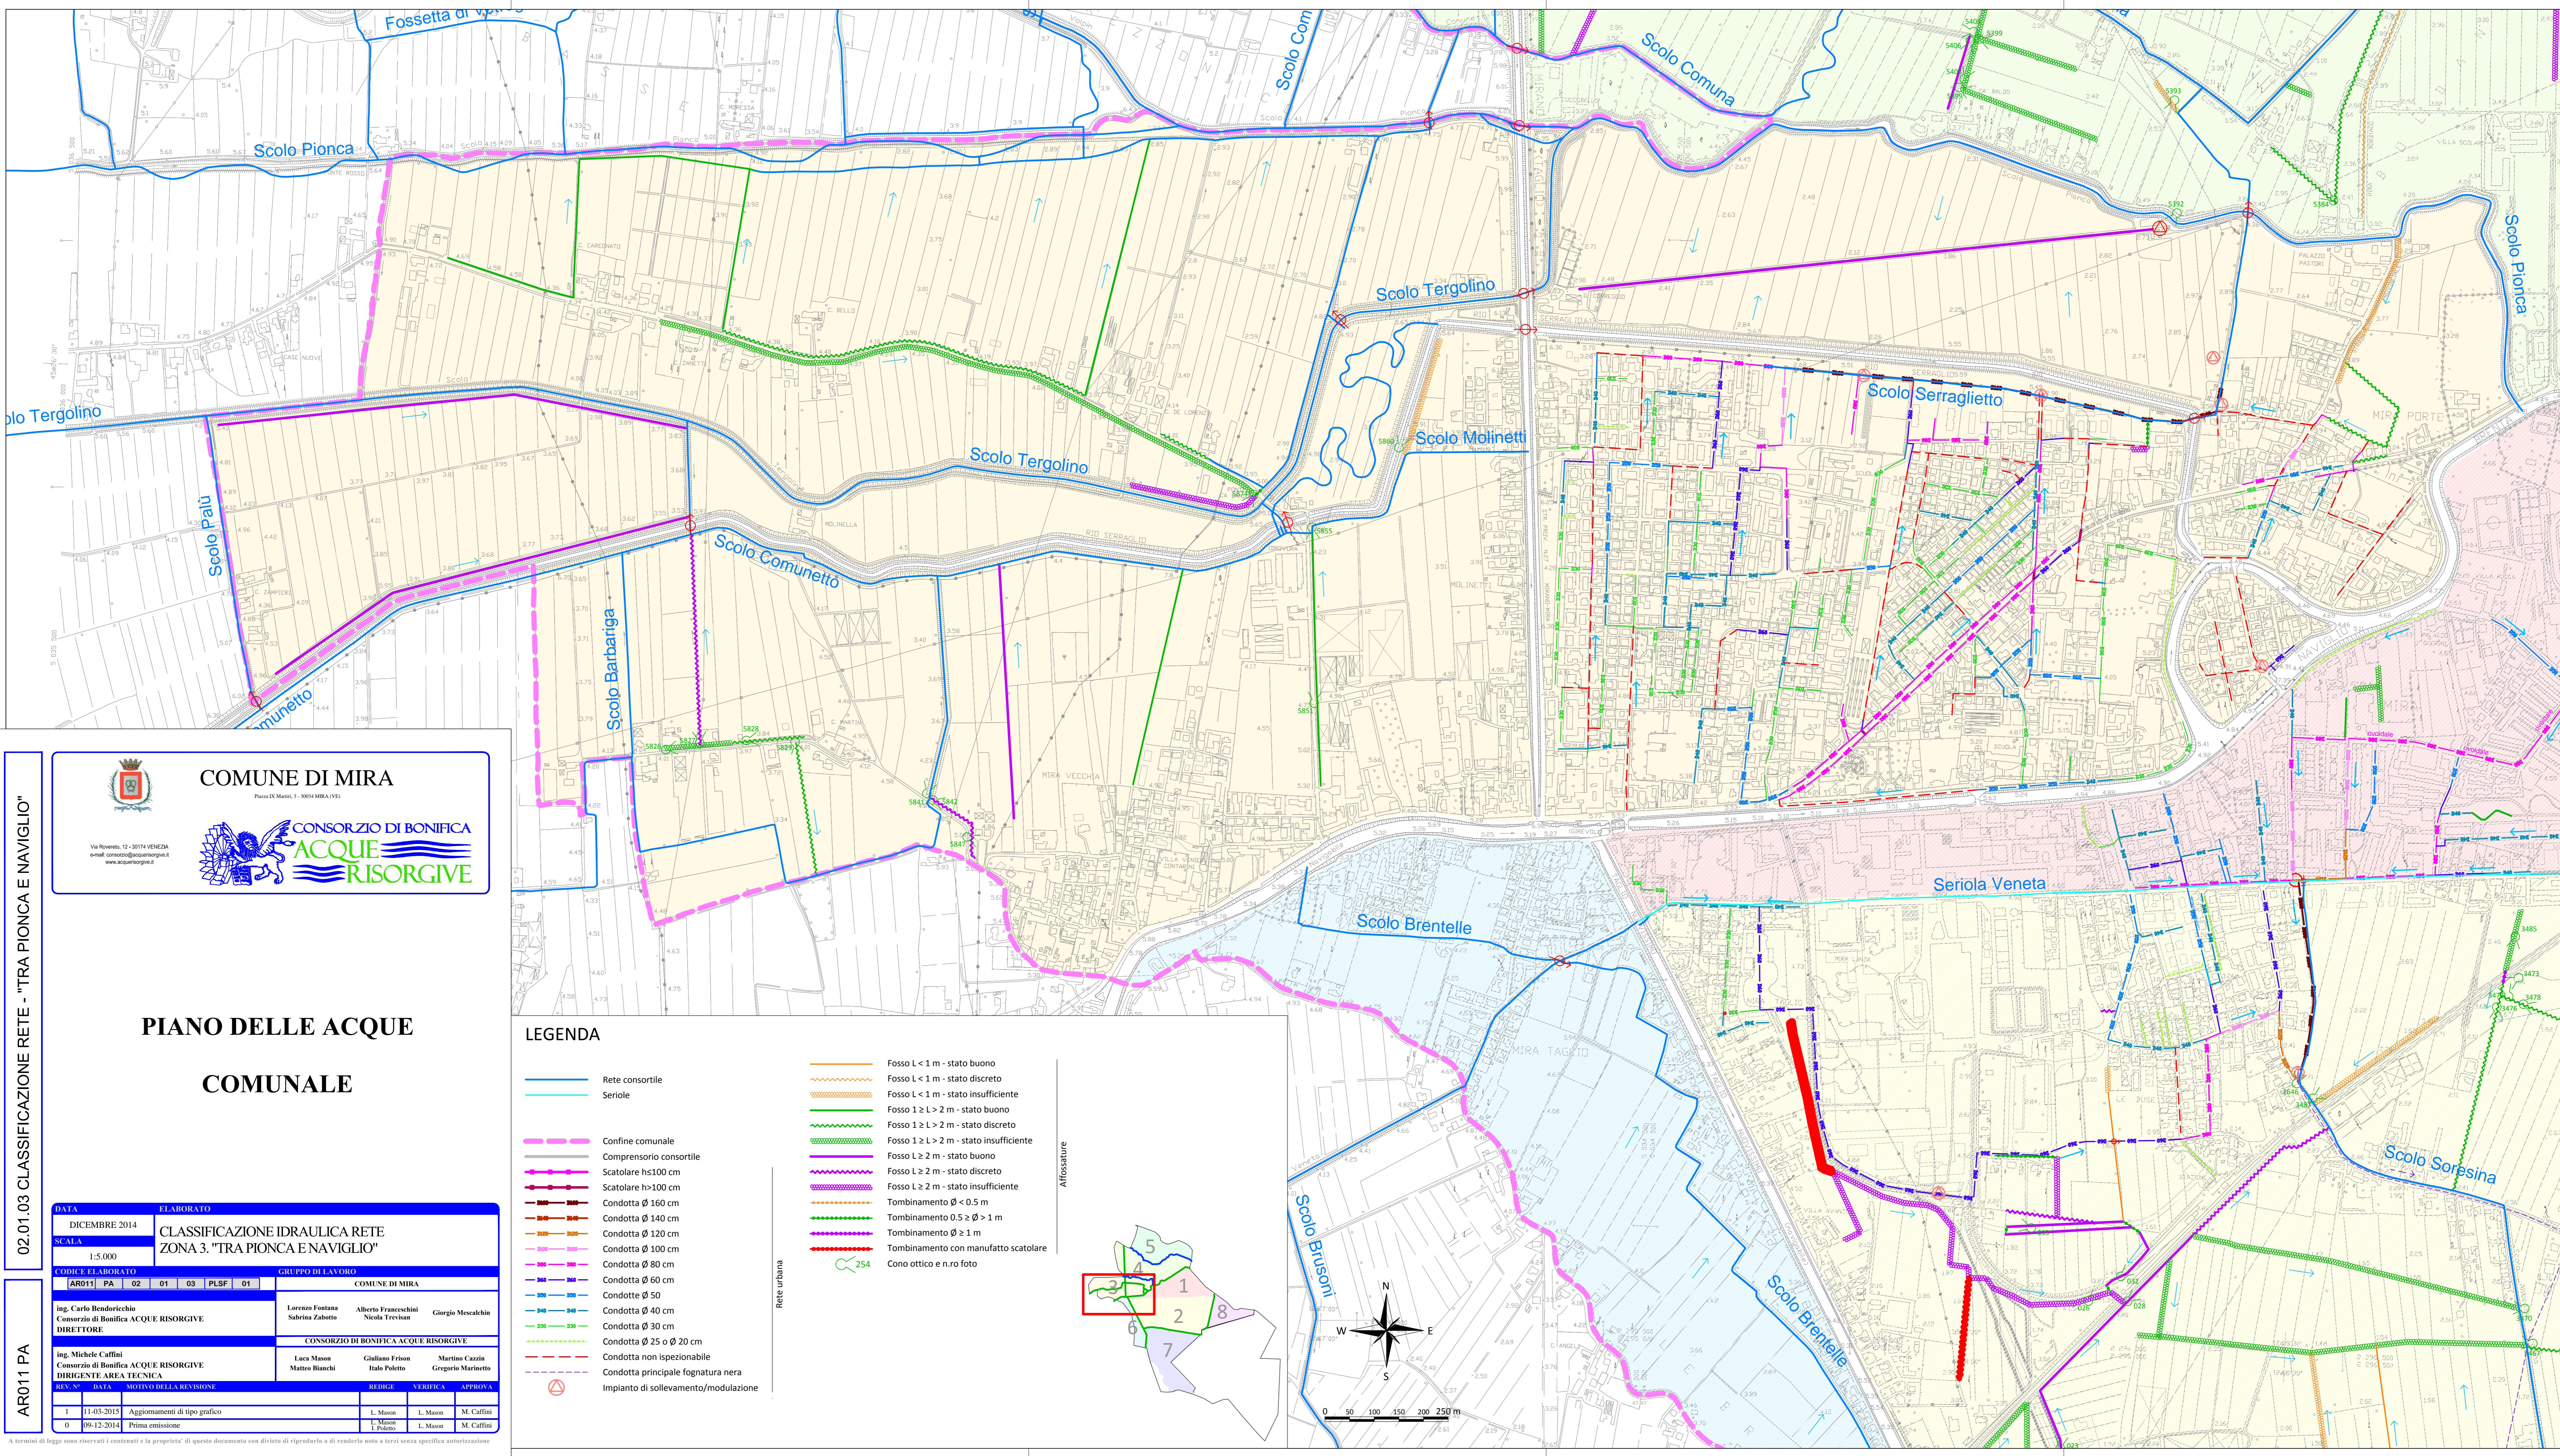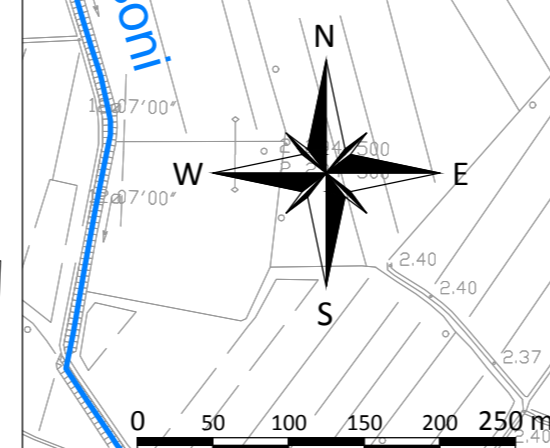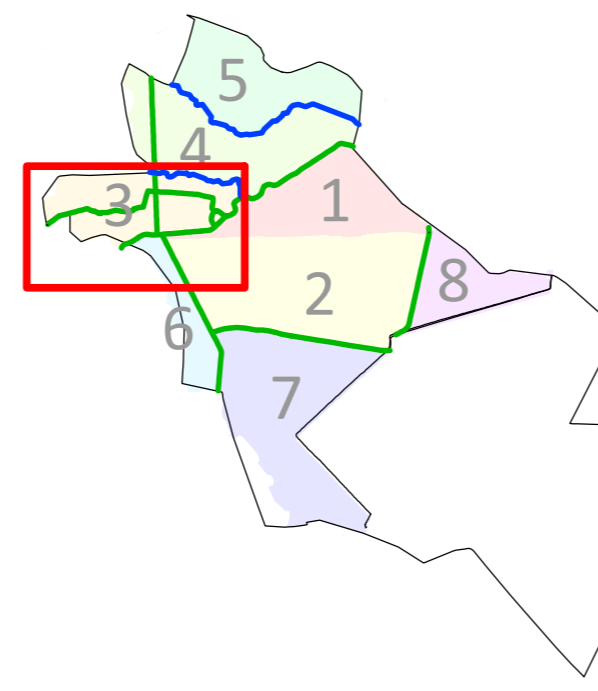

I termini di legge sono riservati i contenuti e la proprietà di questo documento con divieto di riprodurlo o di venderlo non a terzi senza specifica autorizzazione