
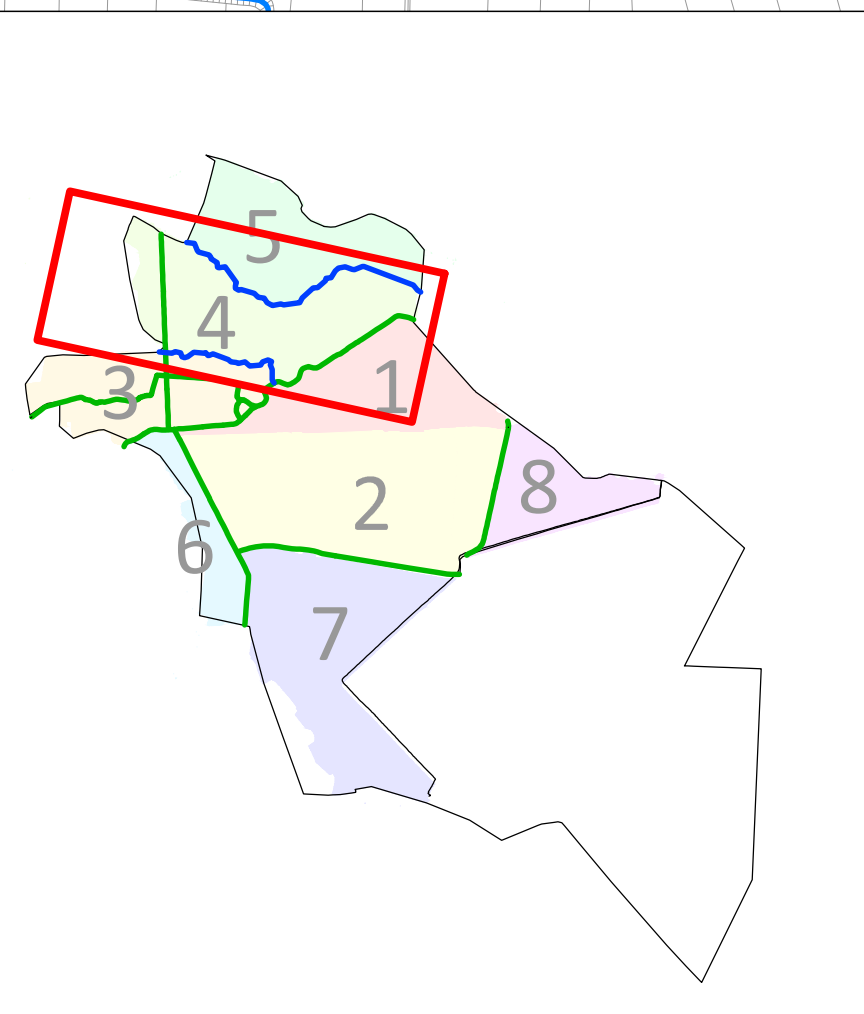


LEGENDA

- Rete consortile
- Seriale
- Confine comunale
- Comprensorio consortile
- Scatolare h=100 cm
- Scatolare h=100 cm
- Condotta Ø 160 cm
- Condotta Ø 140 cm
- Condotta Ø 120 cm
- Condotta Ø 100 cm
- Condotta Ø 80 cm
- Condotta Ø 60 cm
- Condotta Ø 50 cm
- Condotta Ø 40 cm
- Condotta Ø 30 cm
- Condotta Ø 25 o Ø 20 cm
- Condotta non ispezionabile
- Condotta principale fognatura nera
- Impianto di sollevamento/modulazione
- Fosso L < 1 m - stato buono
- Fosso L < 1 m - stato discreto
- Fosso L < 1 m - stato insufficiente
- Fosso 1.2 L > 2 m - stato buono
- Fosso 1.2 L > 2 m - stato discreto
- Fosso 1.2 L > 2 m - stato insufficiente
- Fosso L ≥ 2 m - stato buono
- Fosso L ≥ 2 m - stato discreto
- Fosso L ≥ 2 m - stato insufficiente
- Tombinamento Ø < 0.5 m
- Tombinamento Ø.5 ≥ > 1 m
- Tombinamento Ø ≥ 1 m
- Tombinamento con manufatto scatolare
- Cono ottico e n.ro foto

Rete urbana

Affossature

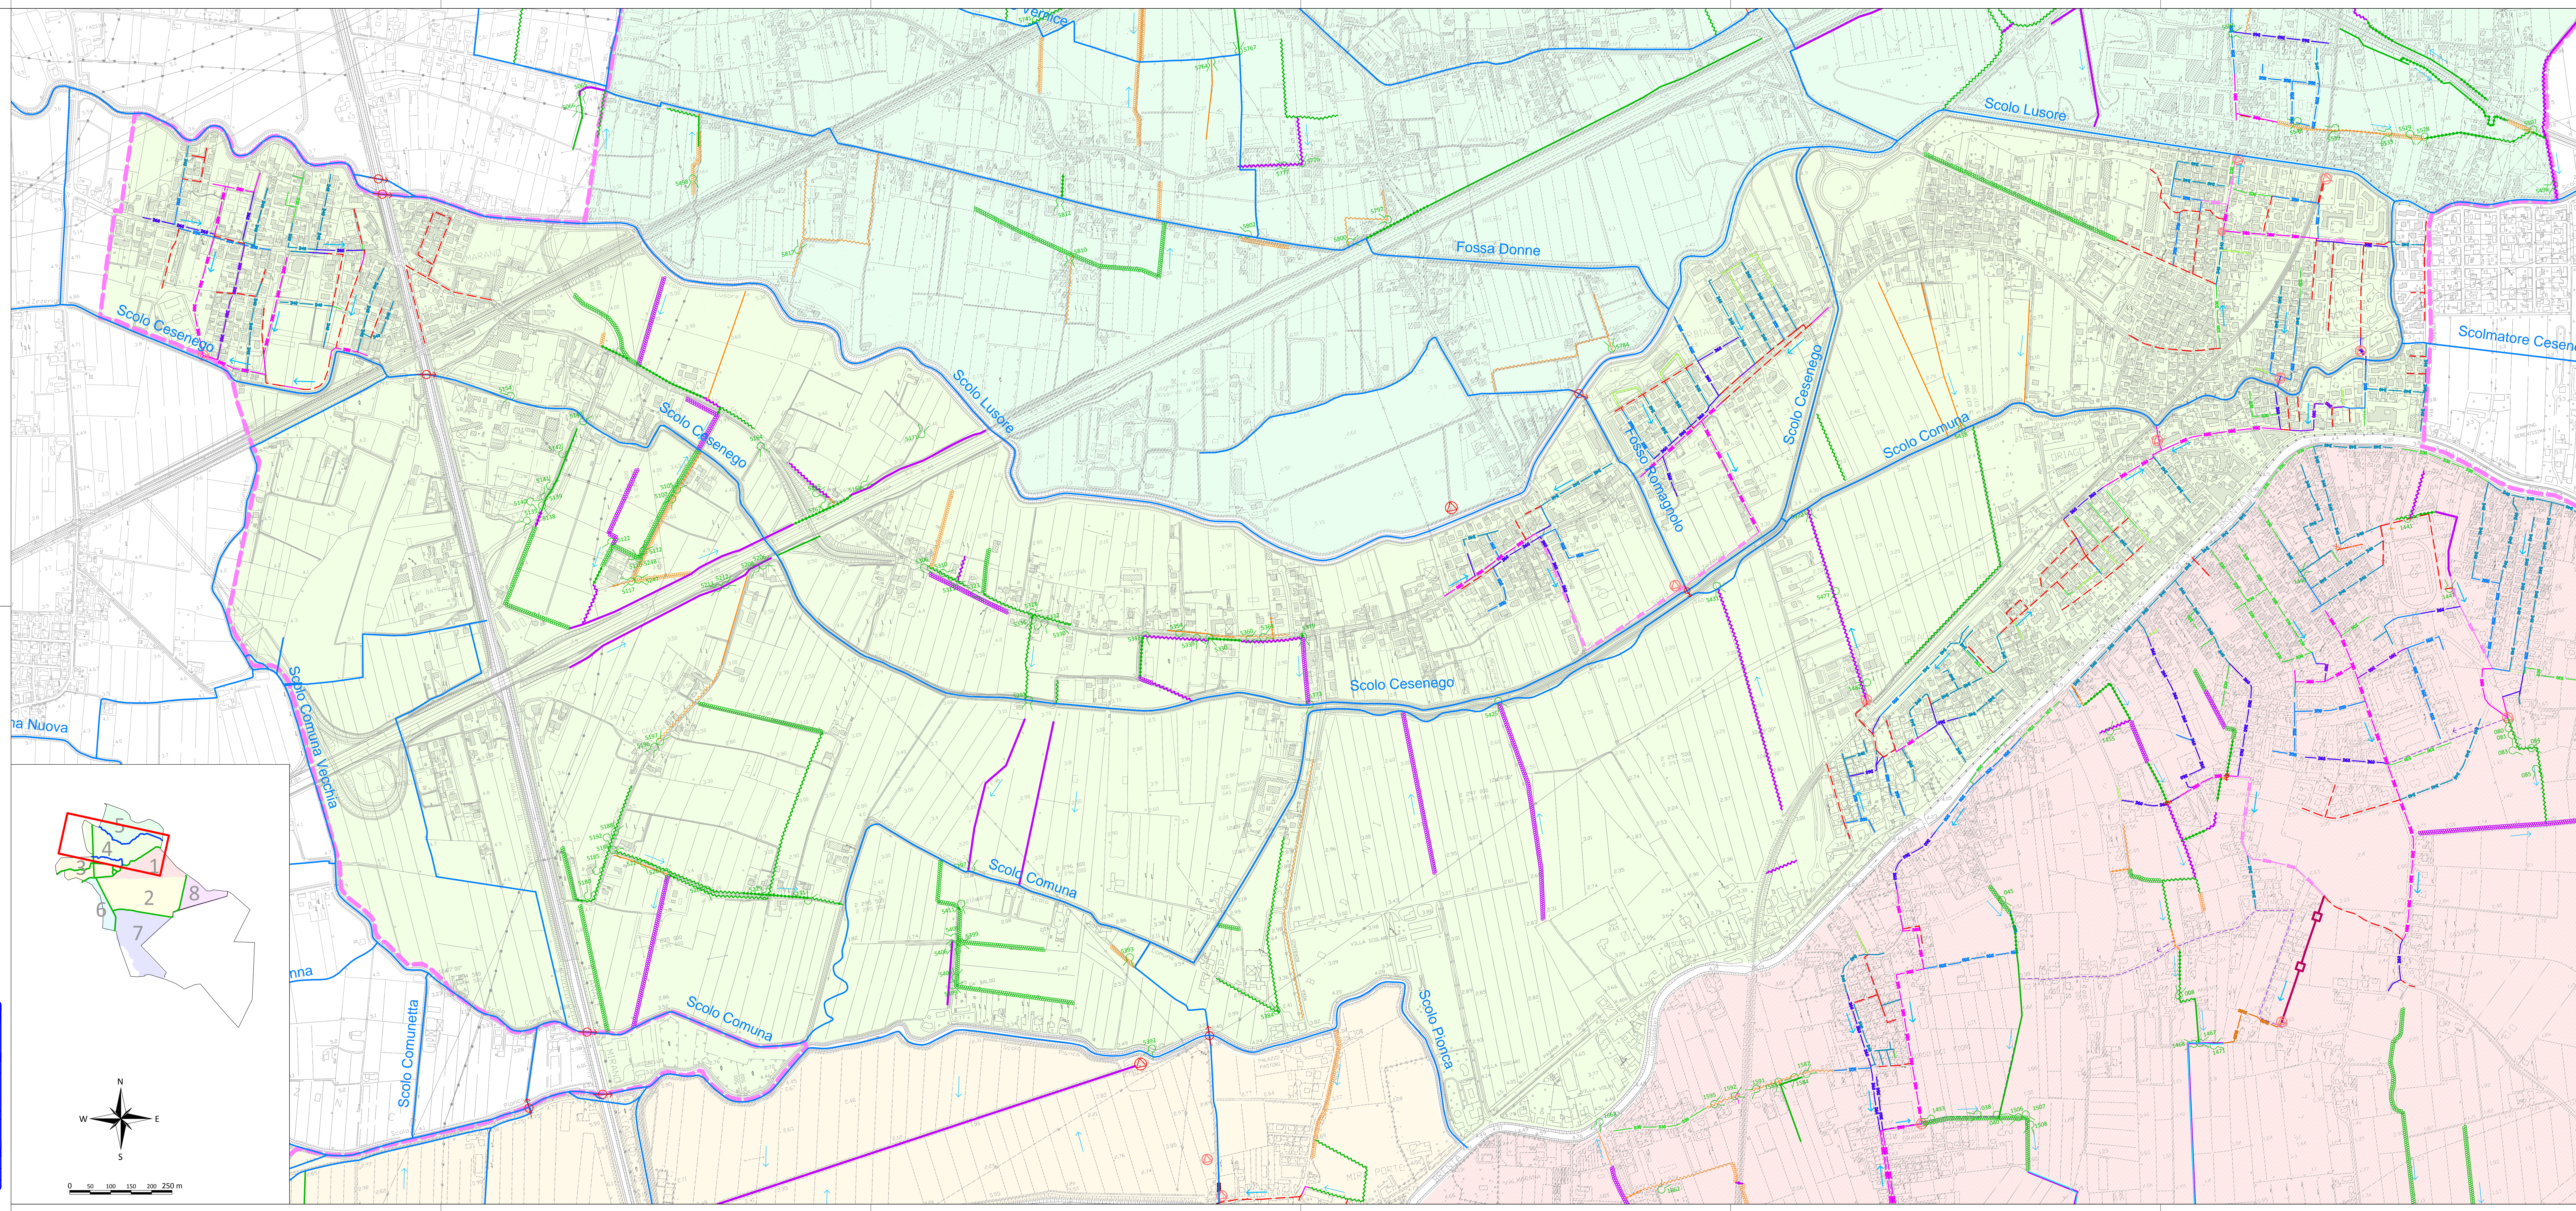

COMUNE DI MIRA
Piazza IX Maggio, 1 - 36018 MIRA (VI)

**PIANO DELLE ACQUE
COMUNALE**

DATA		ELABORATO	
DICEMBRE 2014		CLASSIFICAZIONE IDRAULICA RETE	
SCALA		ZONA 4, "DESTRA LUSORE"	
1:5.000			
CODICE ELABORATO		GRUPPO DI LAVORO	
AR011 PA 02 01 04 PLSF 01		COMUNE DI MIRA	
ING. CARLO BENDERICCHIO		Luca Fontana	Alberto Franceschini
Consorzio di Bonifica ACQUE RISORGIVE		Sabrina Zabotto	Nicola Trevisan
DIRETTORE		CONSORZIO DI BONIFICA ACQUE RISORGIVE	
ing. Michele Caffari		Lara Mason	Giuliano Frison
Consorzio di Bonifica ACQUE RISORGIVE		Matteo Bianchi	Matteo Pozzo
DIRETTORE AREA TECNICA		Gregorio Marietto	
DATA		REDAZIONE	
1 11-03-2015		1 L. Mason	
0 09-12-2014		1 L. Mason	
Aggiornamenti di tipo grafico		1 L. Mason	
Prima emissione		1 L. Mason	
		1 M. Caffari	

02.01.04 CLASSIFICAZIONE RETE - "DESTRA LUSORE"

AR011 PA

A termini di legge sono riservati i contenuti e la proprietà di questo documento con divieto di riprodurlo o di renderlo noto a terzi senza specifica autorizzazione.