



COMUNE DI MIRA

Piazza IX Martiri, 3 - 30034 MIRA (VE)

Via Rovetto, 12 - 30174 VENEZIA
e-mail: consorzio@acquesorgive.it
www.acquesorgive.it




PIANO DELLE ACQUE COMUNALE

DATA		ELABORATO	
DICEMBRE 2014		CLASSIFICAZIONE IDRAULICA RETA	
SCALA		ZONA 8. "BACINO AVESA"	
1:5.000			
CODICE ELABORATO		GRUPPO DI LAVORO	
AR011 PA 02 01 08 PLSF 01		COMUNE DI MIRA	
ing. Carlo Bendorichio Consorzio di Bonifica ACQUE RISORGIVE DIRETTORE		Lorenzo Fontana	Alberto Franceschini
		Sabrina Zabotto	Nicola Trevisan
ing. Michele Caffini Consorzio di Bonifica ACQUE RISORGIVE DIRIGENTE AREA TECNICA		Luca Mason	Giuliano Frison
		Matteo Bianchi	Italo Foletto
		Martino Cazzin	Gregorio Marinetto
REV. N°	DATA	MOTIVO DELLA REVISIONE	REDIGE
1	11-03-2015	Aggiornamenti di tipo grafico	L. Mason
0	22-05-2014	Prima emissione	G. Frison
			VERIFICA
			L. Mason
			APPROVA
			M. Caffini

02.01.08 CLASSIFICAZIONE RETE - BACINO AVESA
AR011 PA

A termini di legge sono riservati i contenuti e la proprietà di questo documento con divieto di riprodurlo o di renderlo noto a terzi senza specifica autorizzazione

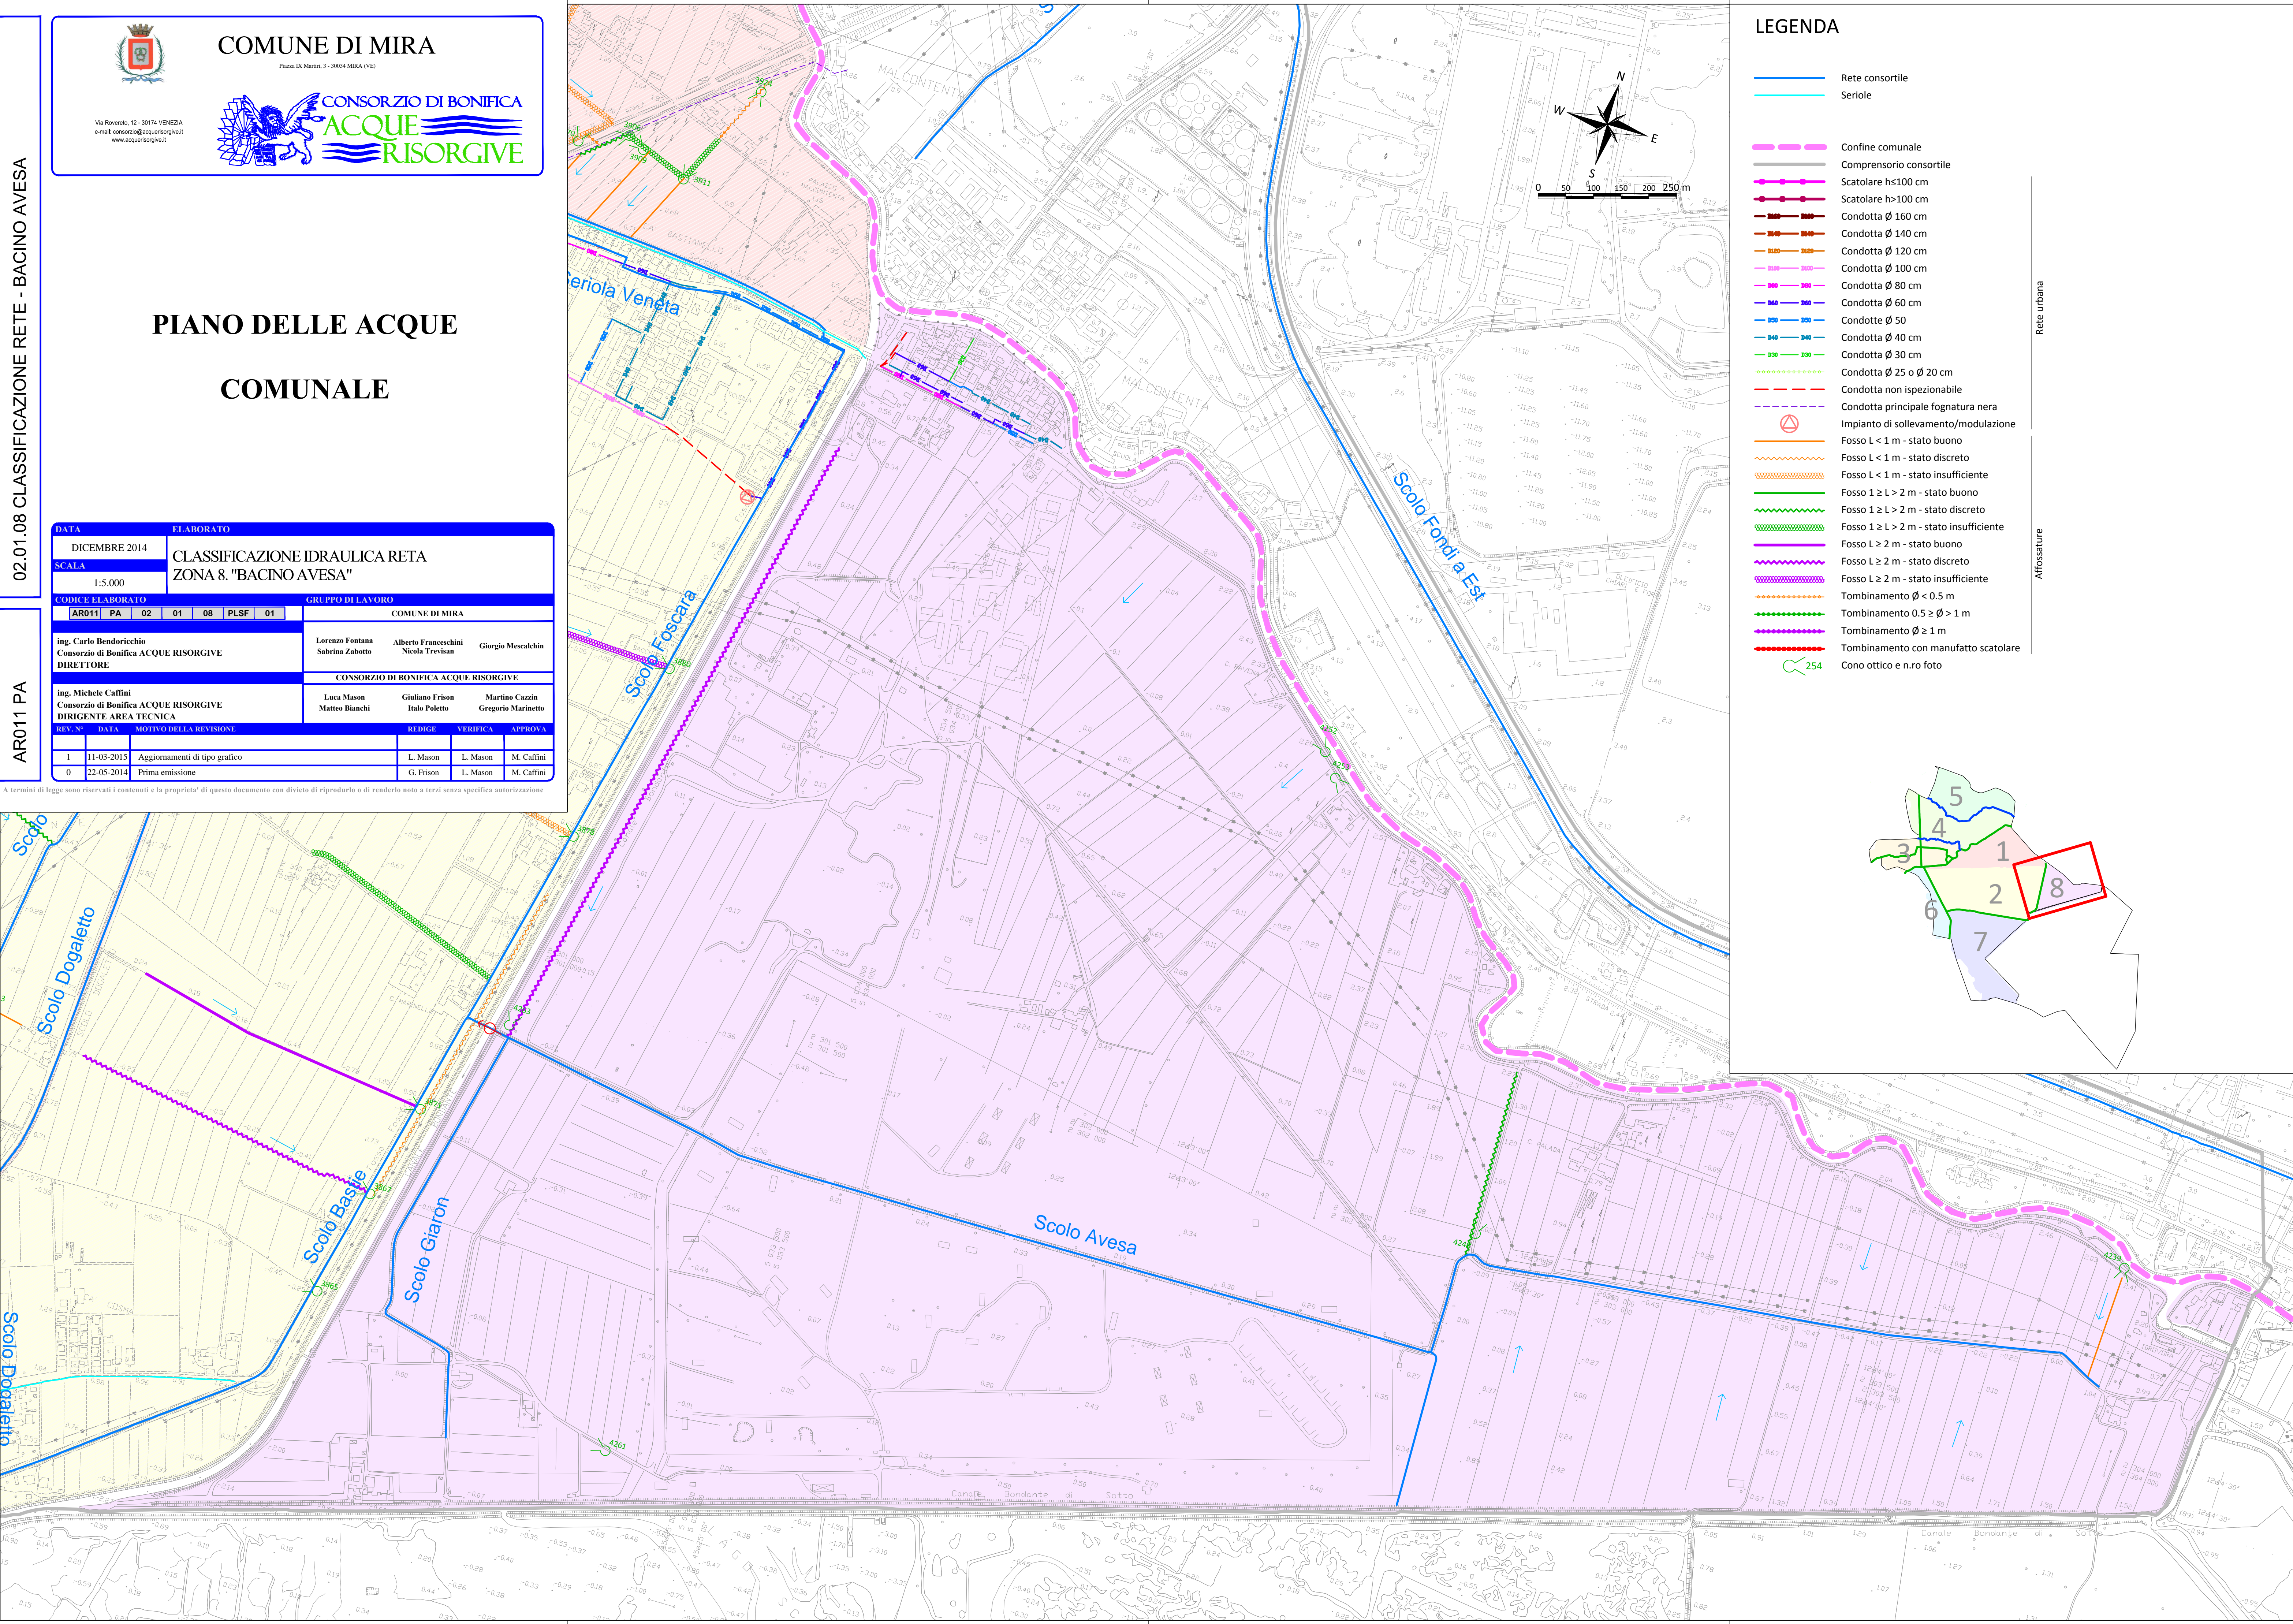

LEGENDA

- Rete consortile
- Seriele
- Confine comunale
- Compressorio consortile
- Scatolare h≤100 cm
- Scatolare h>100 cm
- Condotta Ø 160 cm
- Condotta Ø 140 cm
- Condotta Ø 120 cm
- Condotta Ø 100 cm
- Condotta Ø 80 cm
- Condotta Ø 60 cm
- Condotta Ø 50
- Condotta Ø 40 cm
- Condotta Ø 30 cm
- Condotta Ø 25 o Ø 20 cm
- Condotta non ispezionabile
- Condotta principale fognatura nera
- Impianto di sollevamento/modulazione
- Fosso L < 1 m - stato buono
- Fosso L < 1 m - stato discreto
- Fosso L < 1 m - stato insufficiente
- Fosso 1 ≥ L > 2 m - stato buono
- Fosso 1 ≥ L > 2 m - stato discreto
- Fosso 1 ≥ L > 2 m - stato insufficiente
- Fosso L ≥ 2 m - stato buono
- Fosso L ≥ 2 m - stato discreto
- Fosso L ≥ 2 m - stato insufficiente
- Tombinamento Ø < 0.5 m
- Tombinamento 0.5 ≥ Ø > 1 m
- Tombinamento Ø ≥ 1 m
- Tombinamento con manufatto scatolare
- Cono ottico e n.ro foto

