



LEGENDA


- riempimento < 20%
- 20% < riempimento < 50%
- 50% < riempimento < 90%
- 90% < riempimento ≤ 99%
- riempimento = 100%
- Elemento "invaso"
- Nodo senza esondazione
- Nodo con esondazione

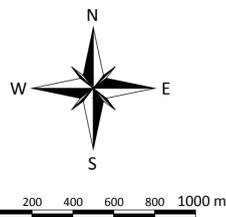

STATO DI FATTO

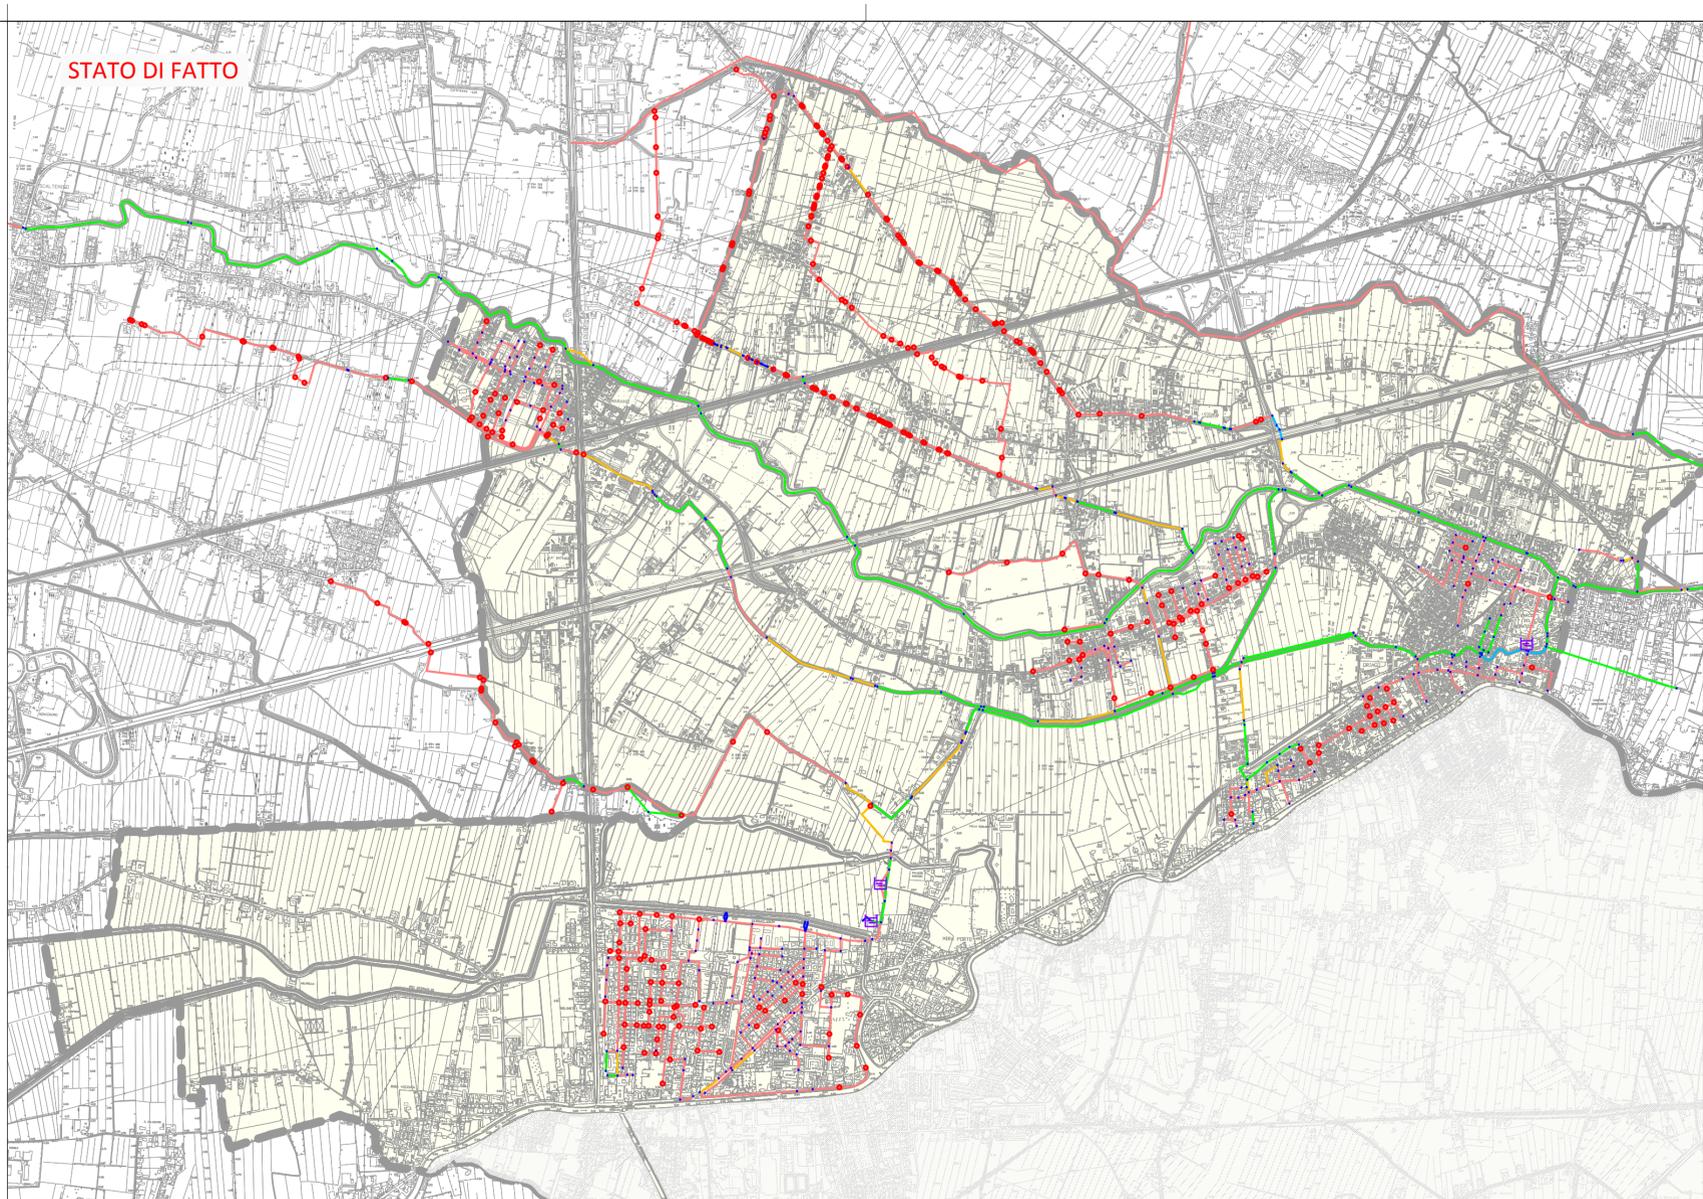

STATO DI PROGETTO

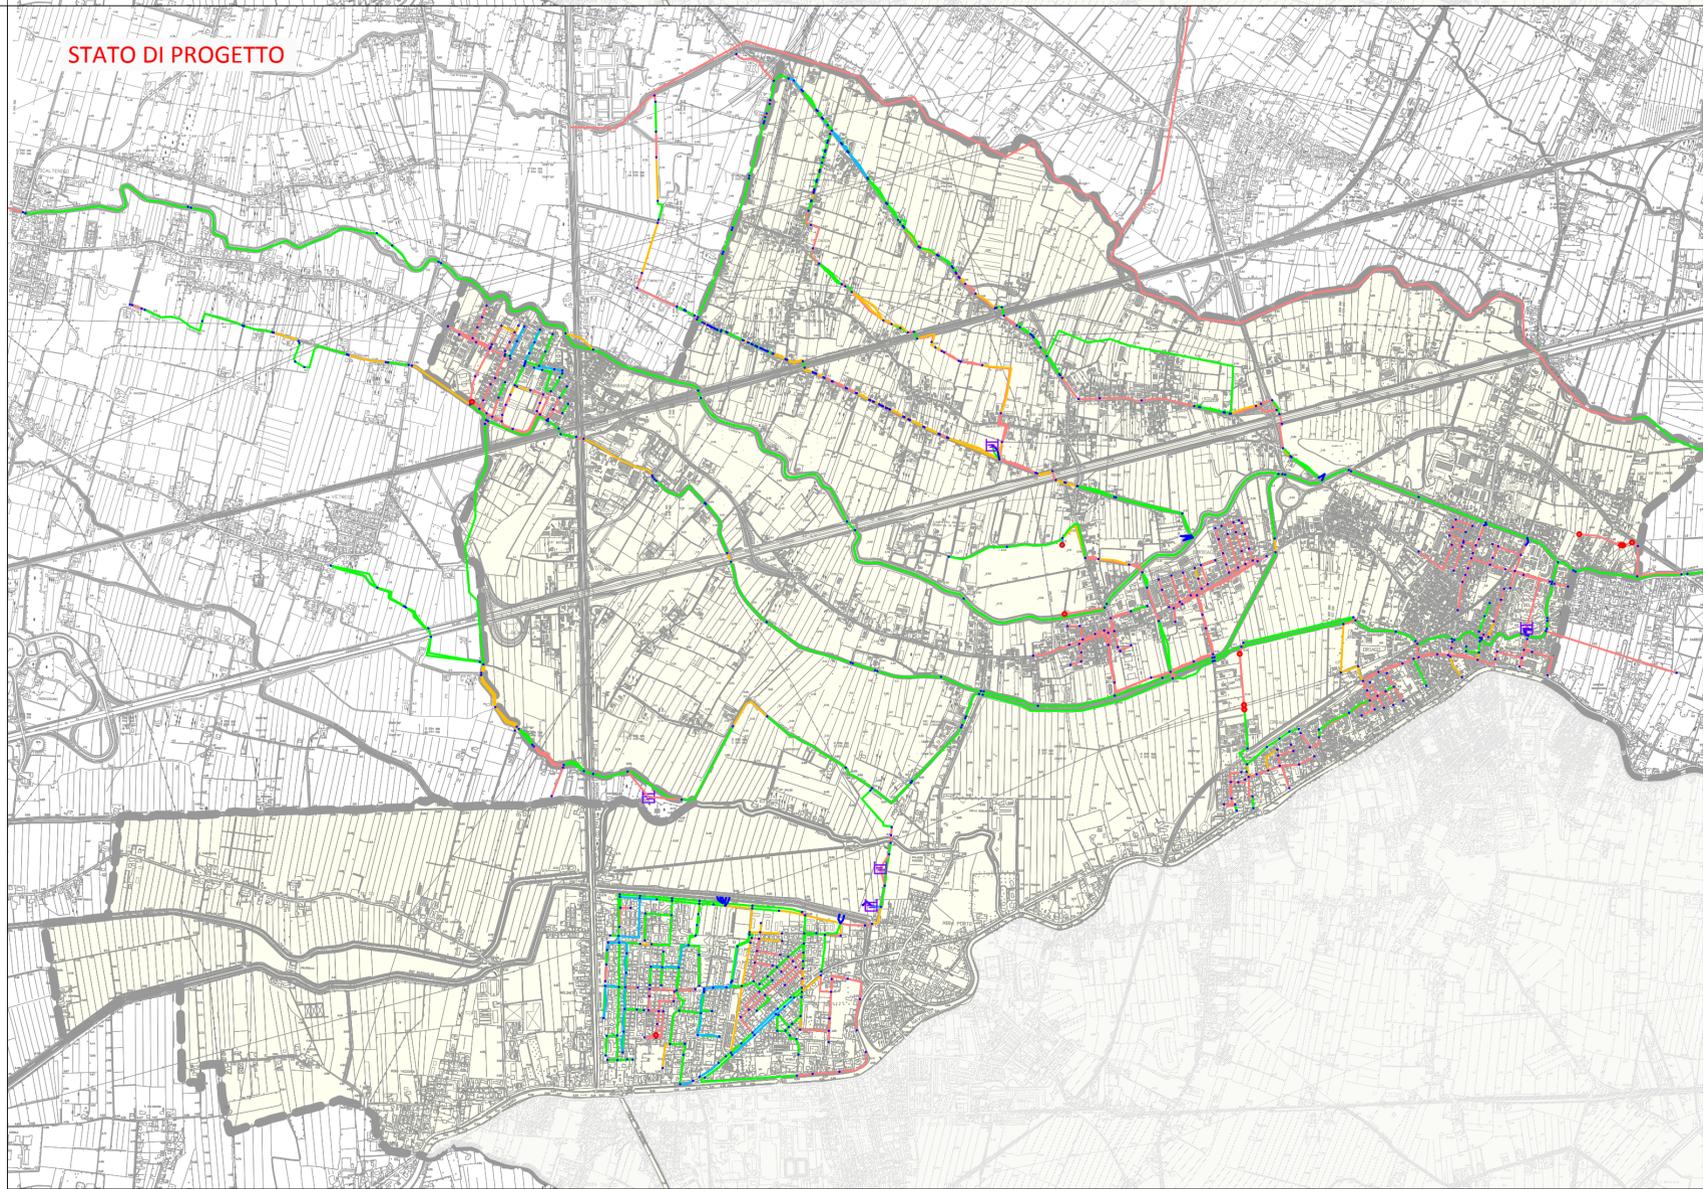

03.05.03 RISULTATI MODELLI - LUSORE - T 7 ORE E Tr 20 ANNI



**COMUNE DI MIRA**

Piazza IX Martiri, 3 - 30034 MIRA (VE)

Via Rovereto, 12 - 30174 VENEZIA  
e-mail: consorzio@acquesrisorgive.it  
www.acquesrisorgive.it



**PIANO DELLE ACQUE  
COMUNALE**

<b>DATA</b>		<b>ELABORATO</b>	
DICEMBRE 2014		RISULTATI MODELLI - BACINO LUSORE IN MIRA	
<b>SCALA</b>		DURATA PIOGGIA 7 ORE E TR 20 ANNI	
1:20.000			
<b>CODICE ELABORATO</b>		<b>GRUPPO DI LAVORO</b>	
AR011 PA 03 05 03 PLSP 00		COMUNE DI MIRA	
ing. Carlo Bendoricchio Consorzio di Bonifica ACQUE RISORGIVE <b>DIRETTORE</b>		Lorenzo Fontana Sabrina Zabotto	Alberto Franceschini Nicola Trevisan
		<b>CONSORZIO DI BONIFICA ACQUE RISORGIVE</b>	
ing. Michele Caffini Consorzio di Bonifica ACQUE RISORGIVE <b>DIRIGENTE AREA TECNICA</b>		Luca Mason Matteo Bianchi	Giuliano Frison Italo Poletto
		Martino Cazzin Gregorio Marinetto	
<b>REV. N°</b>	<b>DATA</b>	<b>MOTIVO DELLA REVISIONE</b>	<b>REDIGE VERIFICA APPROVA</b>
0	21-11-2014	Prima stesura	L. Mason L. Mason M. Caffini

AR011 PA